

חוק התכנון והבנייה, התשכ"ה - 1965

תכנית מפורטת

מס' 652-0380154

מבני ציבור - תל שבע

תשריט מצב מוצע	גיליון 1 מתוך 1
מחוז	דרום
מרחב תכנון מקומי	נגב מזרחי
רשות מקומית	תל שבע
ישוב	תל שבע
תכנית בסמכות	מחוזית
איחוד וחלוקה	ללא איחוד וחלוקה
היתרים או הרשאות	תכנית שמכחה ניתן להוציא היתרים או הרשאות
מונה תדפיס התשריט	5
מועד הפקה	12/01/2016
שלב	הגשה מהדורה 1
שטח התכנית	6.323 דונם קנה מידה 1:2500
אישורים	

שמות וחתימות*	
מגיש התכנית	רשות מקומית, פנחס אזולאי תאגיד: מ.מ תל שבע
עורך ראשי	אריקה לאוב תאגיד: אריקה לאוב אדריכלים בע"מ
יזם	רשות מקומית, פנחס אזולאי תאגיד: מ.מ תל שבע

בעלי עניין בקרקע*	
בעלים	חגי סלע תאגיד: רשות מקרקעי ישראל

טבלת גושים וחלקות*			
מספר גוש	כל הגוש/חלק	מספרי חלקות בשלמותן	מספרי חלקות בחלקיותן
9999	חלק		999
100059	חלק		1

* הרשימה המלאה מפורטת בהוראות התכנית / בהודעה שפורסמה בעיתונות וברשומות

הריני מצהיר בזאת כי המפה הטופוגרפית/המצבית/המהווה רקע לתכנית זו, נערכה על ידי ביום 27.04.2015 והיא הוכנה לפי הוראות נוהל מבא"ת ובהתאם להוראות החוק ולתקנות המודדים שבתוקף. דיוק הקו הכחול והקדסטר: מדידה גרפית


יוסאם מישאר	1090	שם המודד
מספר רשיון	חתימה	תאריך

מקרא



- דרך מאושרת
- מבנים ומוסדות ציבור
- קו-בנין
- קו עזר
- מידות

תרשים התמצאות - קב"מ 1:60000

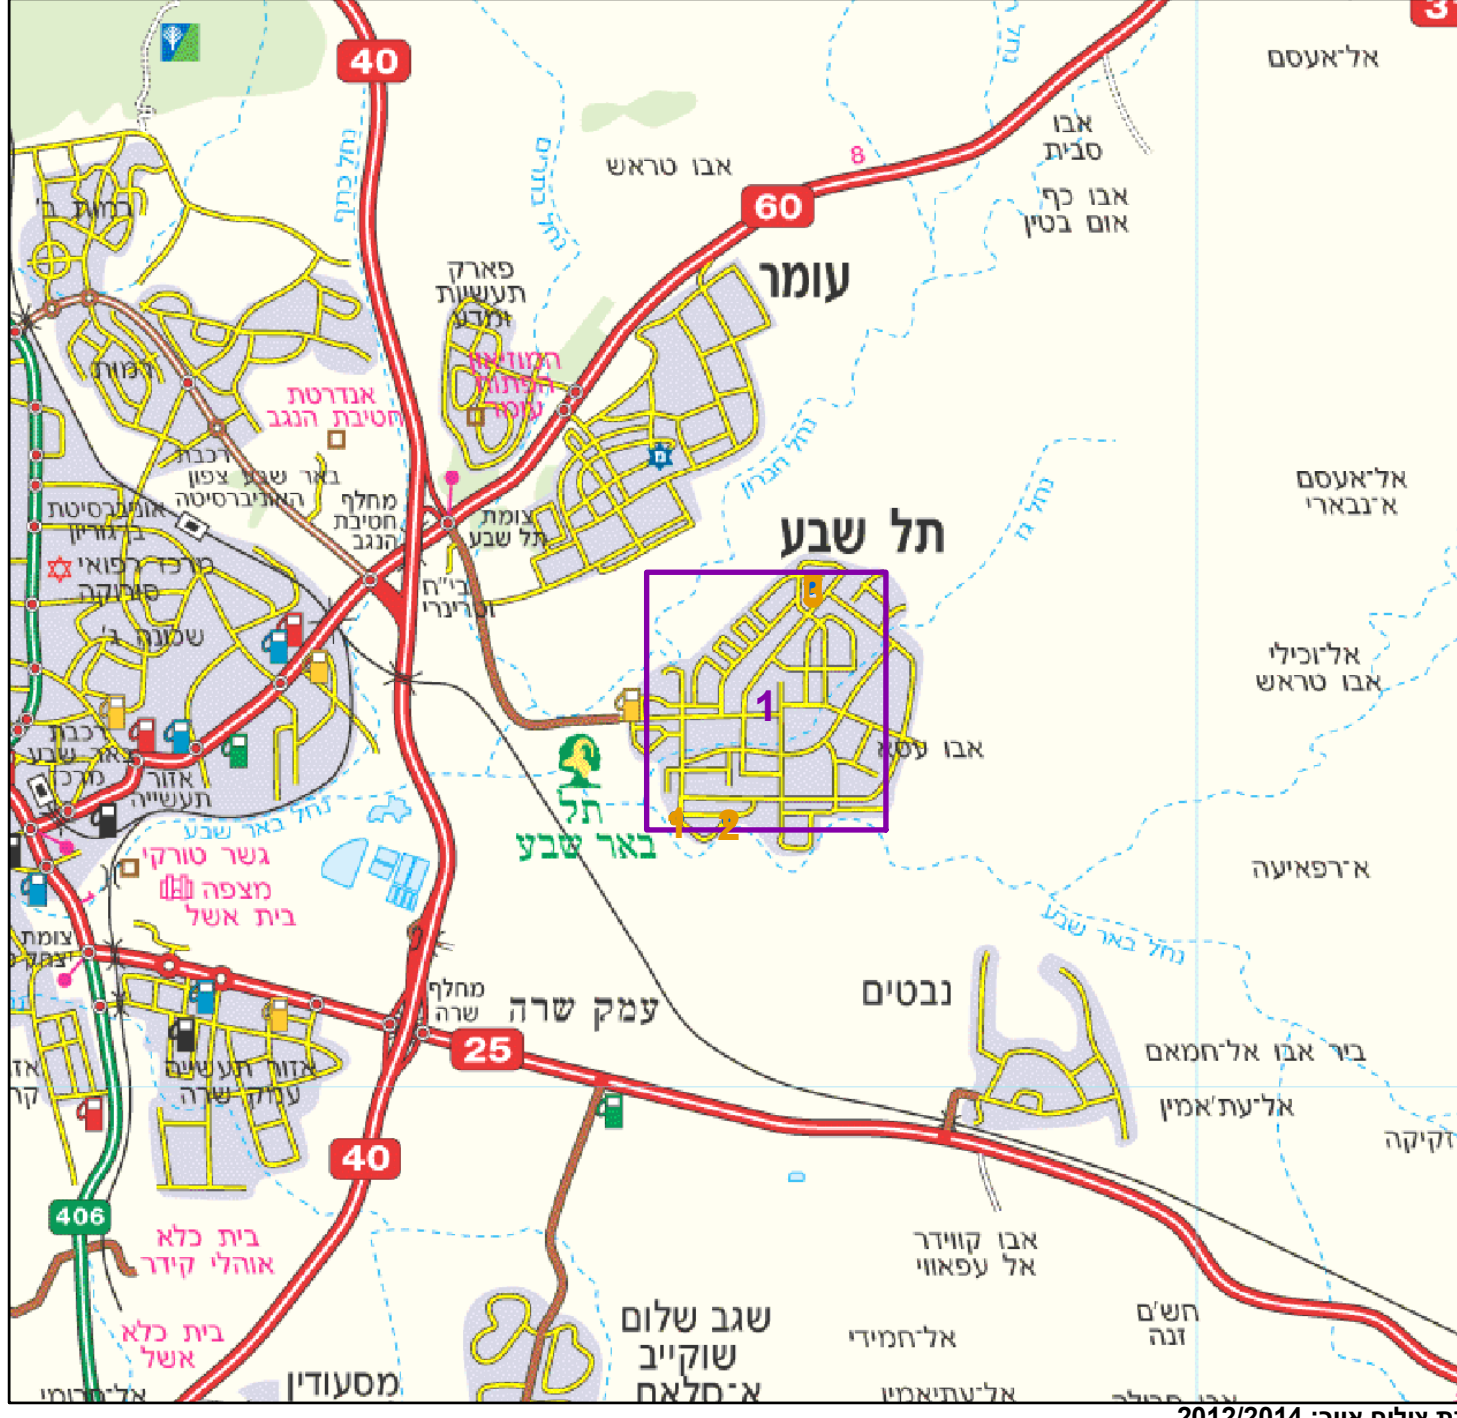

תרשים סביבה - קב"מ 1:15000

