

חוק התכנון והבנייה, התשכ"ה - 1965

תכנית מפורטת

מס' 652-0693580

תל שבע מגורים שכונות 12-13

תשריט מצב מוצע	גיליון 1 מתוך 1
מחוז	דרום
מרחב תכנון מקומי	נגב מזרחי
רשות מקומית	
ישוב	
תכנית בסמכות	מחוזית
איחוד וחלוקה	ללא איחוד וחלוקה
היתרים או הרשאות	תכנית שמכנה ניתן להוציא היתרים או הרשאות
מונה תדפיס התשריט	9
מועד הפקה	27/02/2019
שטח התכנית	109.261 דונם קנה מידה 1:1250
שמות*	
מגיש התכנית	חברה/תאגיד מממשלתי תאגיד: הרשות לפיתוח והתיישבות הבדואים בנגב
עורך ראשי	עמוס ברנדייס תאגיד: אדריכלות ותכנון עירוני ואזורי

בעלי עניין בקרקע*

בעלות מדינה תאגיד: רשות מקרקעי ישראל

אישורים בתכנית מס' 652-0693580

טבלת גושים וחלקות*

מספר גוש	כל הגוש/חלק	מספרי חלקות בשלמותן	מספרי חלקות בחלקינתן
100948	חלק		999
100949	חלק		999
100952	חלק		999

* הרשימה המלאה מפורטת בהוראות התכנית / בהודעה שפורסמה בעיתונות וברשומות

הריני מצהיר בזאת כי המפה הטופוגרפית/המצבית המהווה רקע לתכנית זו, נערכה על ידי ביום 17.08.18 והיא הוכנה לפי הוראות נוהל מבא"ת ובהתאם להוראות החוק ולתקנות המודדים שבתוקף. דיוק הקו הכחול והקדסטרי: מדידה גרפית


אורי רונן 1493

שם המודד מספר רשיון חתימה תאריך



מקרא



תרשים התמצאות - קנ"מ 1:30000

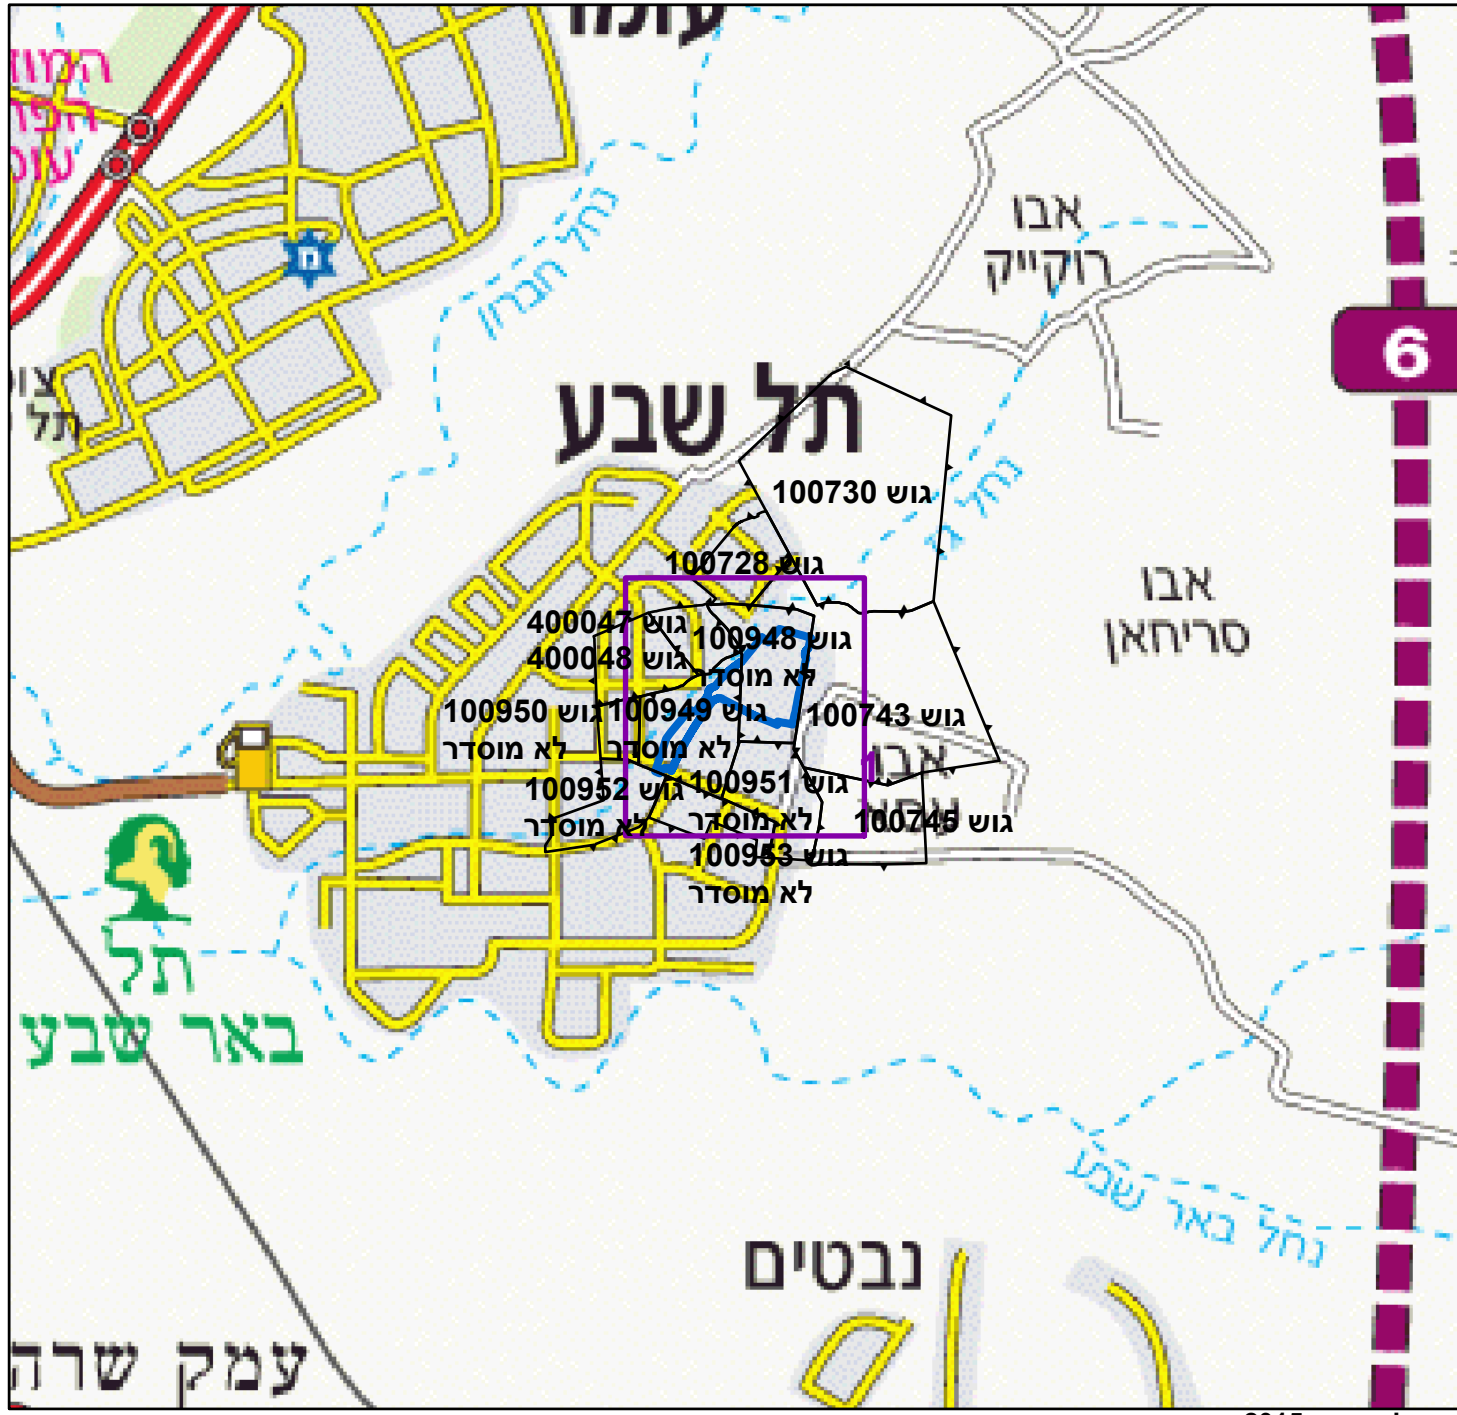

תרשים סביבה - קנ"מ 1:7500

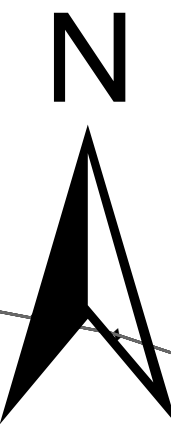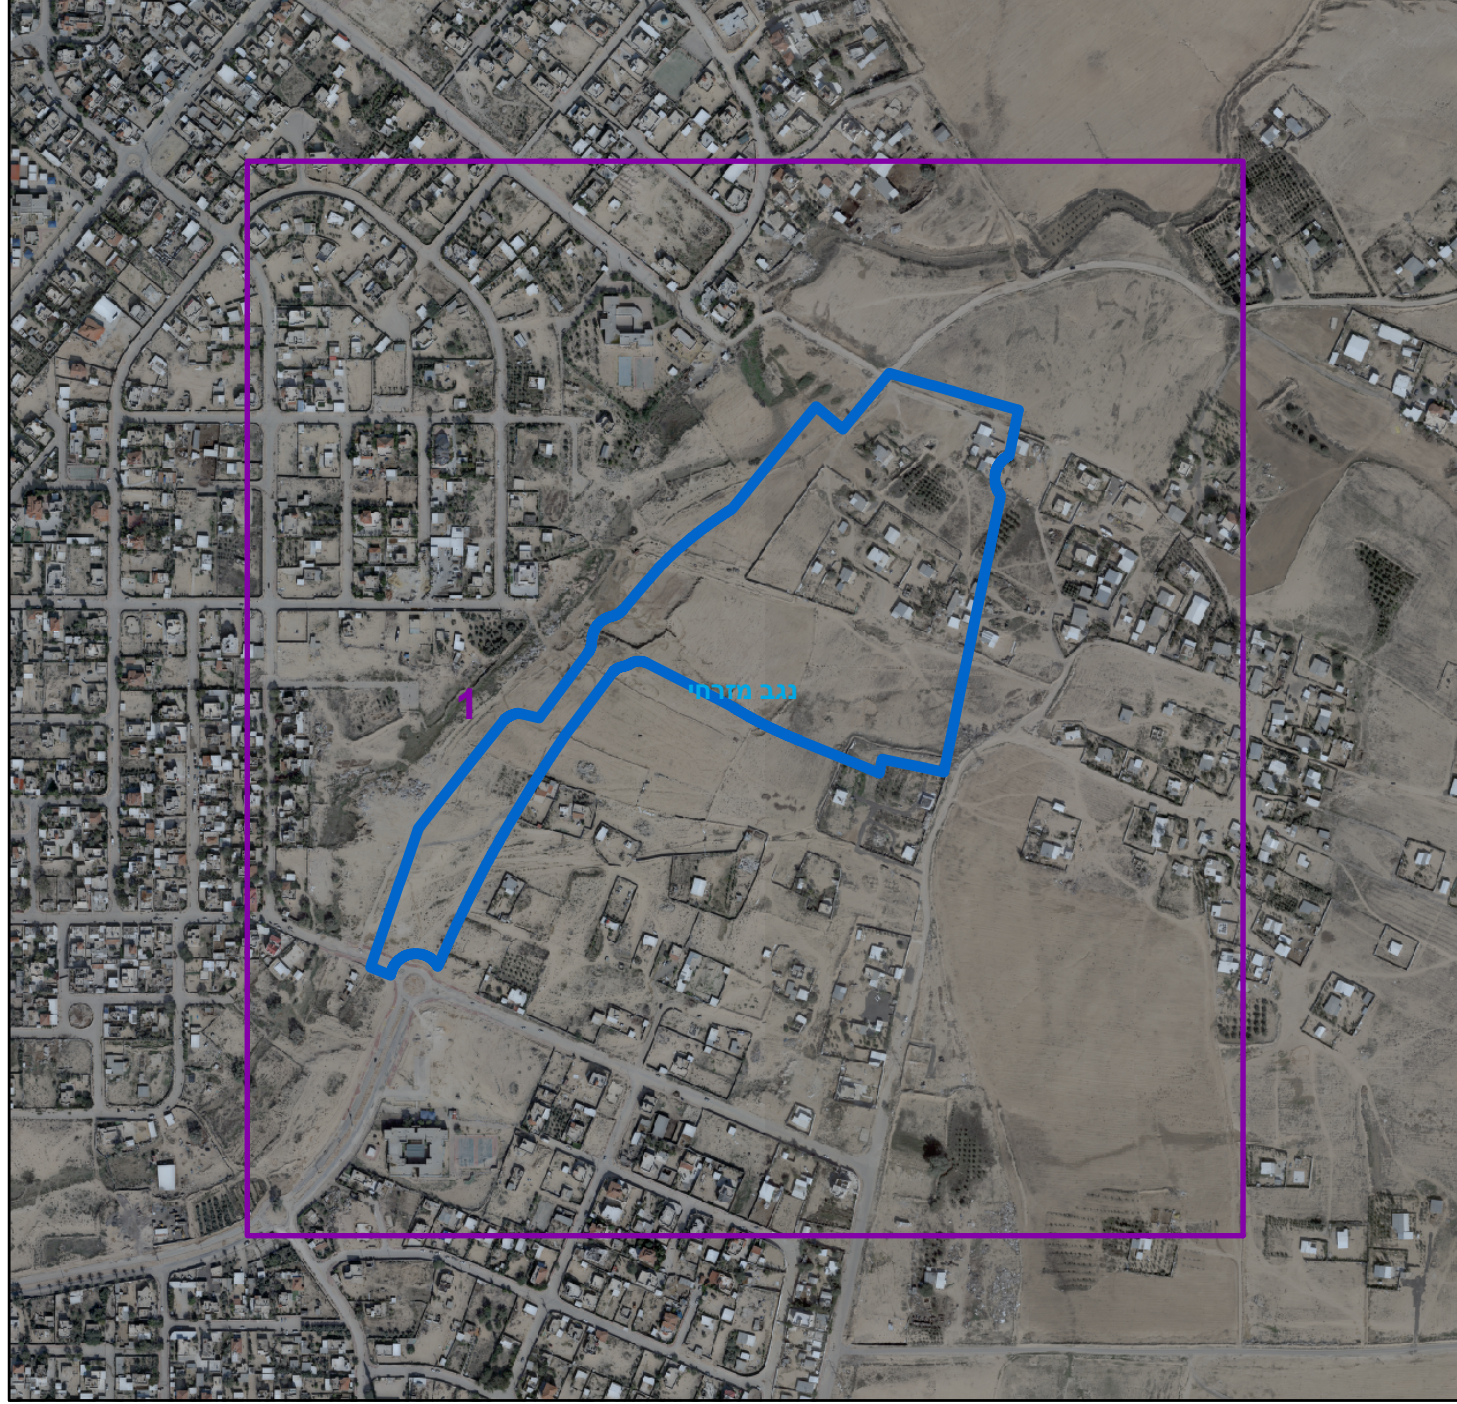

0 12.525 50 75 100 מטרים