

חוק התכנון והבנייה, התשכ"ה - 1965
תכנית מפורטת

מס' 652-0233429

מגרש 124 שכ' א
שגב שלום
תכנית מפורטת

מצב מאושר

גליון 1 מתוך 1



שם חשפון	קניס
מצב מאושר	1: 5000
תרשים סביבה	1: 50000
תמונה נוספת	-

תאריך22/7/14

חותמות מוסד התכנון :

שמות וחתימות:

יזם ומכירת וחכנית	שם: חסין אבו דיא	חתימה:
	ת"ז: 25919721	
בעלי עיין בעלים ברשות	שם: ס מ י	חתימה:
	תאריך:	
חוכרים	שם: זורה אבו דיא	חתימה:
	ת"ז: 56964877	
	שם: חסין אבו זיא	חתימה:
	ת"ז: 25919721	
עורך וחוכנית	שם: פוקרא ראיד	חתימה:
	מס' רשיון 89036	
מודד	שם: חסיד ניזאר	חתימה:
	מס' רשיון 1021	

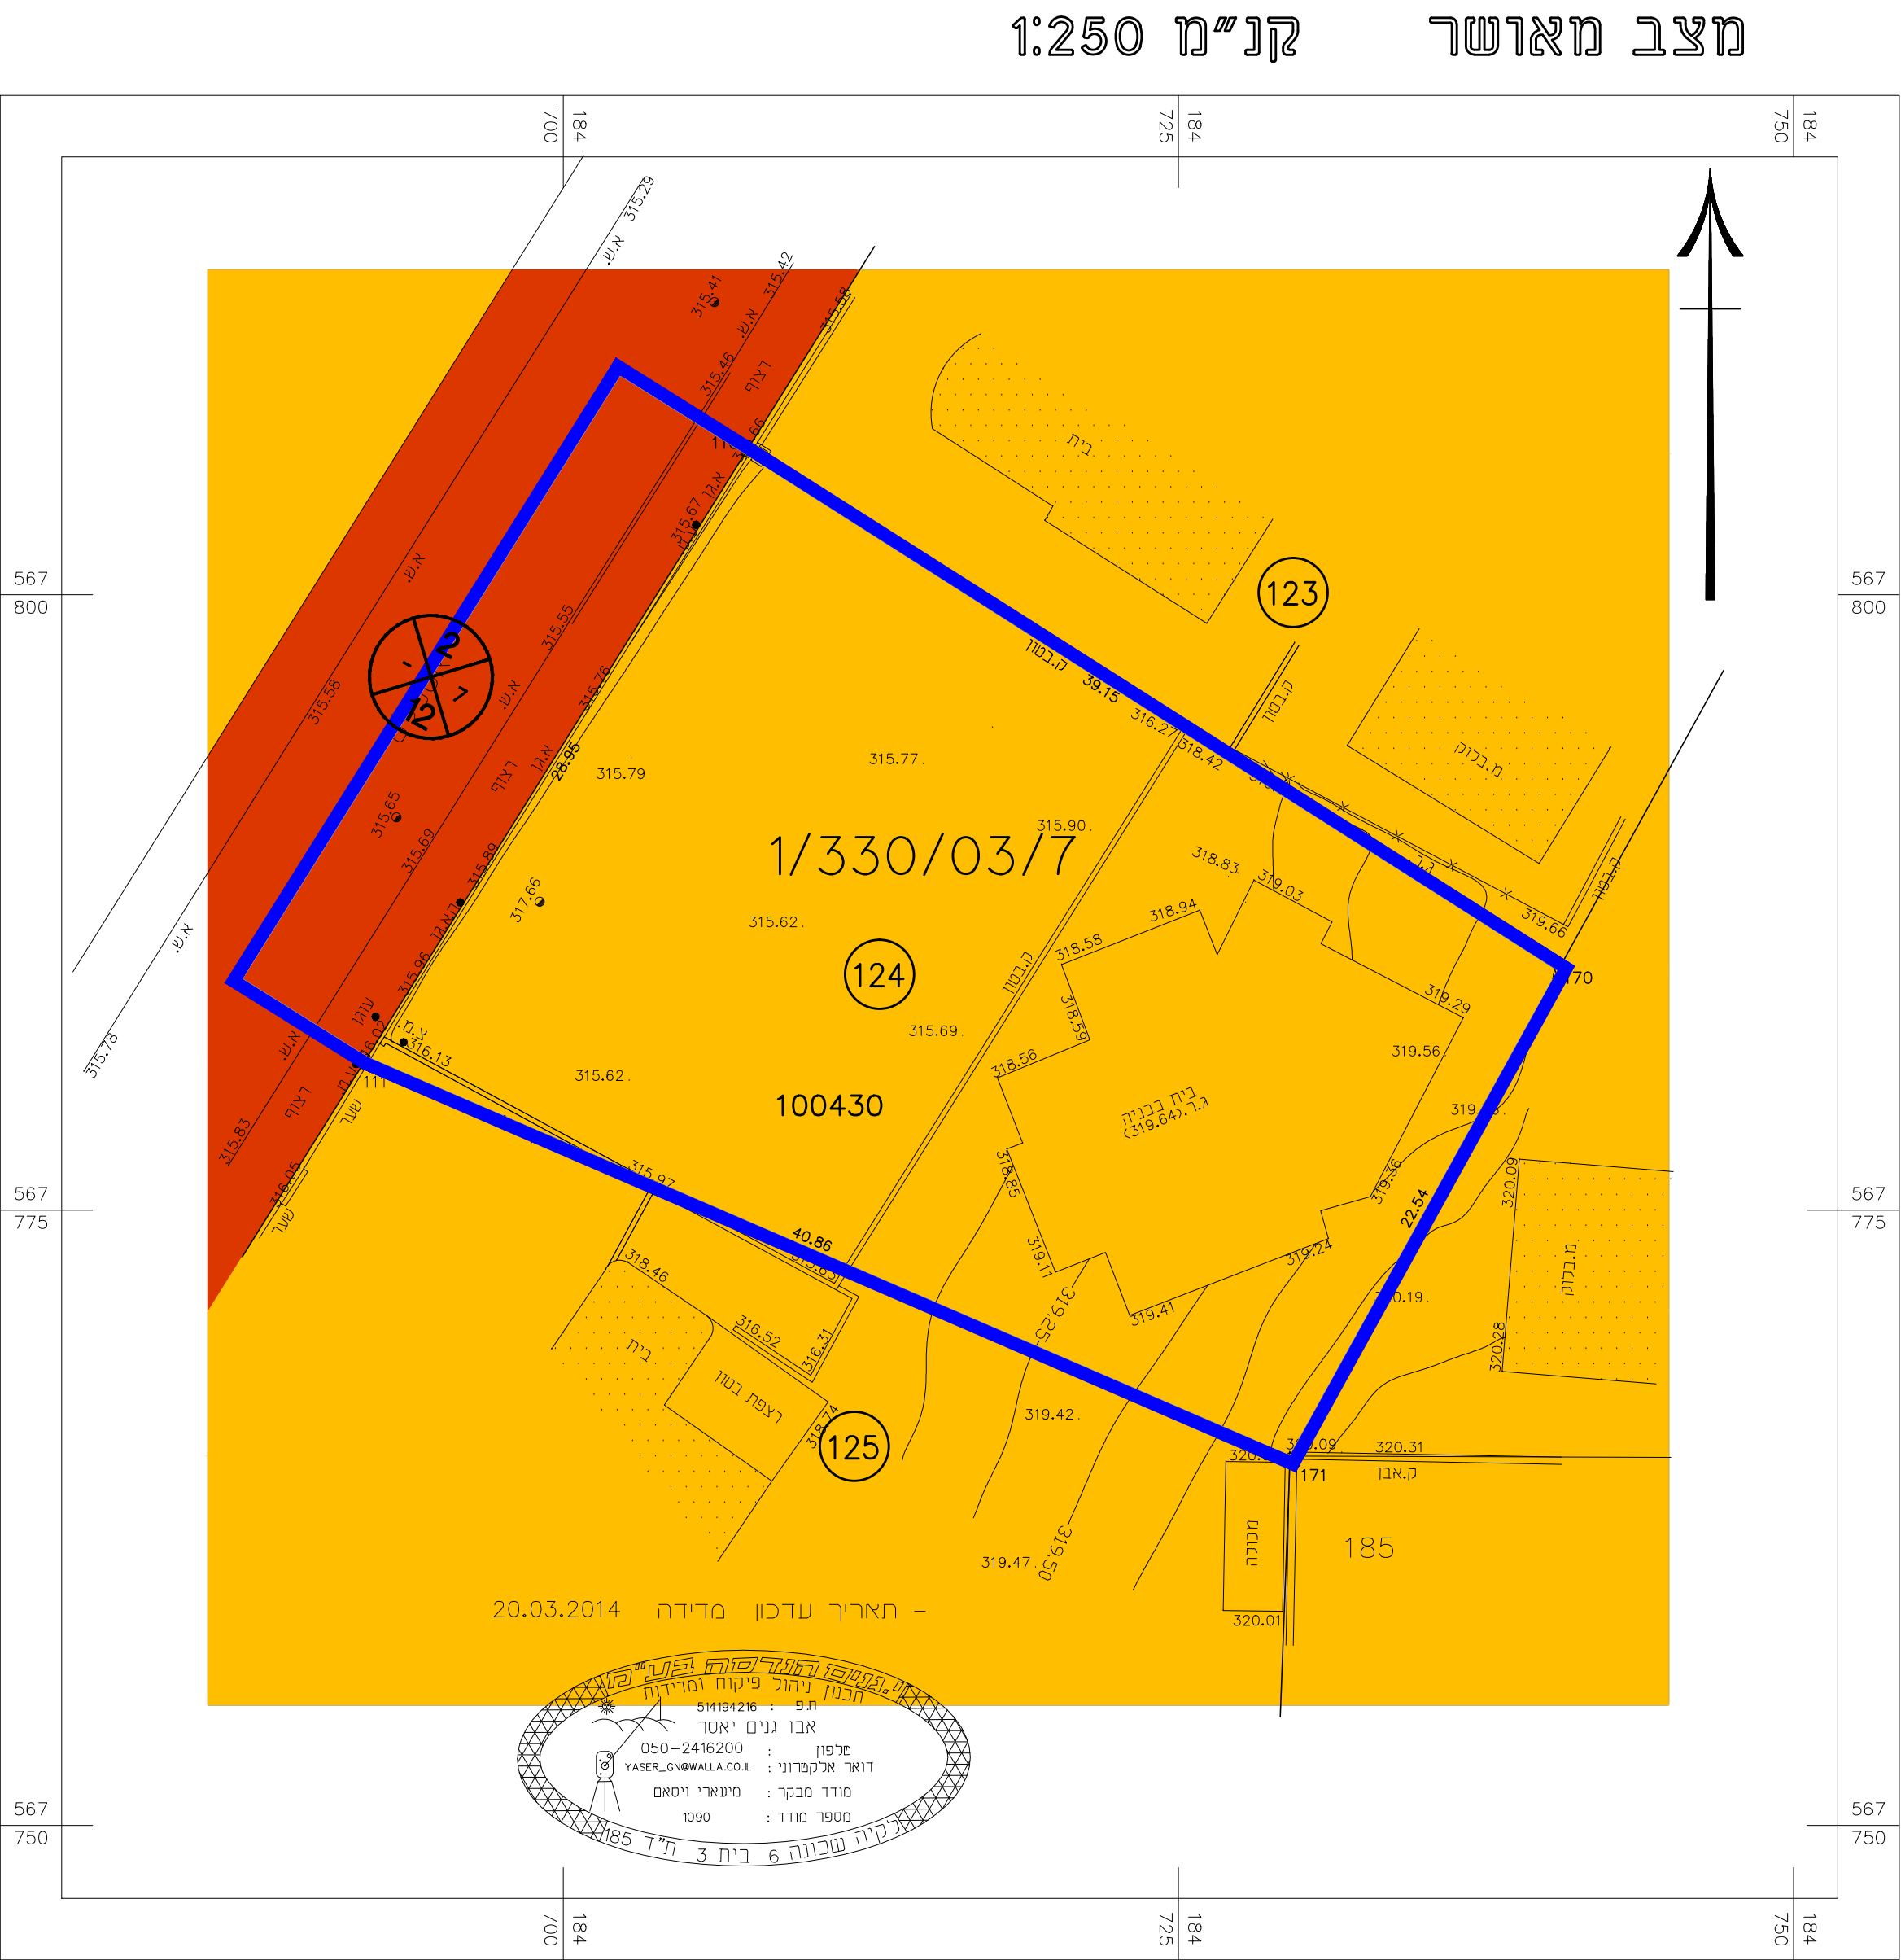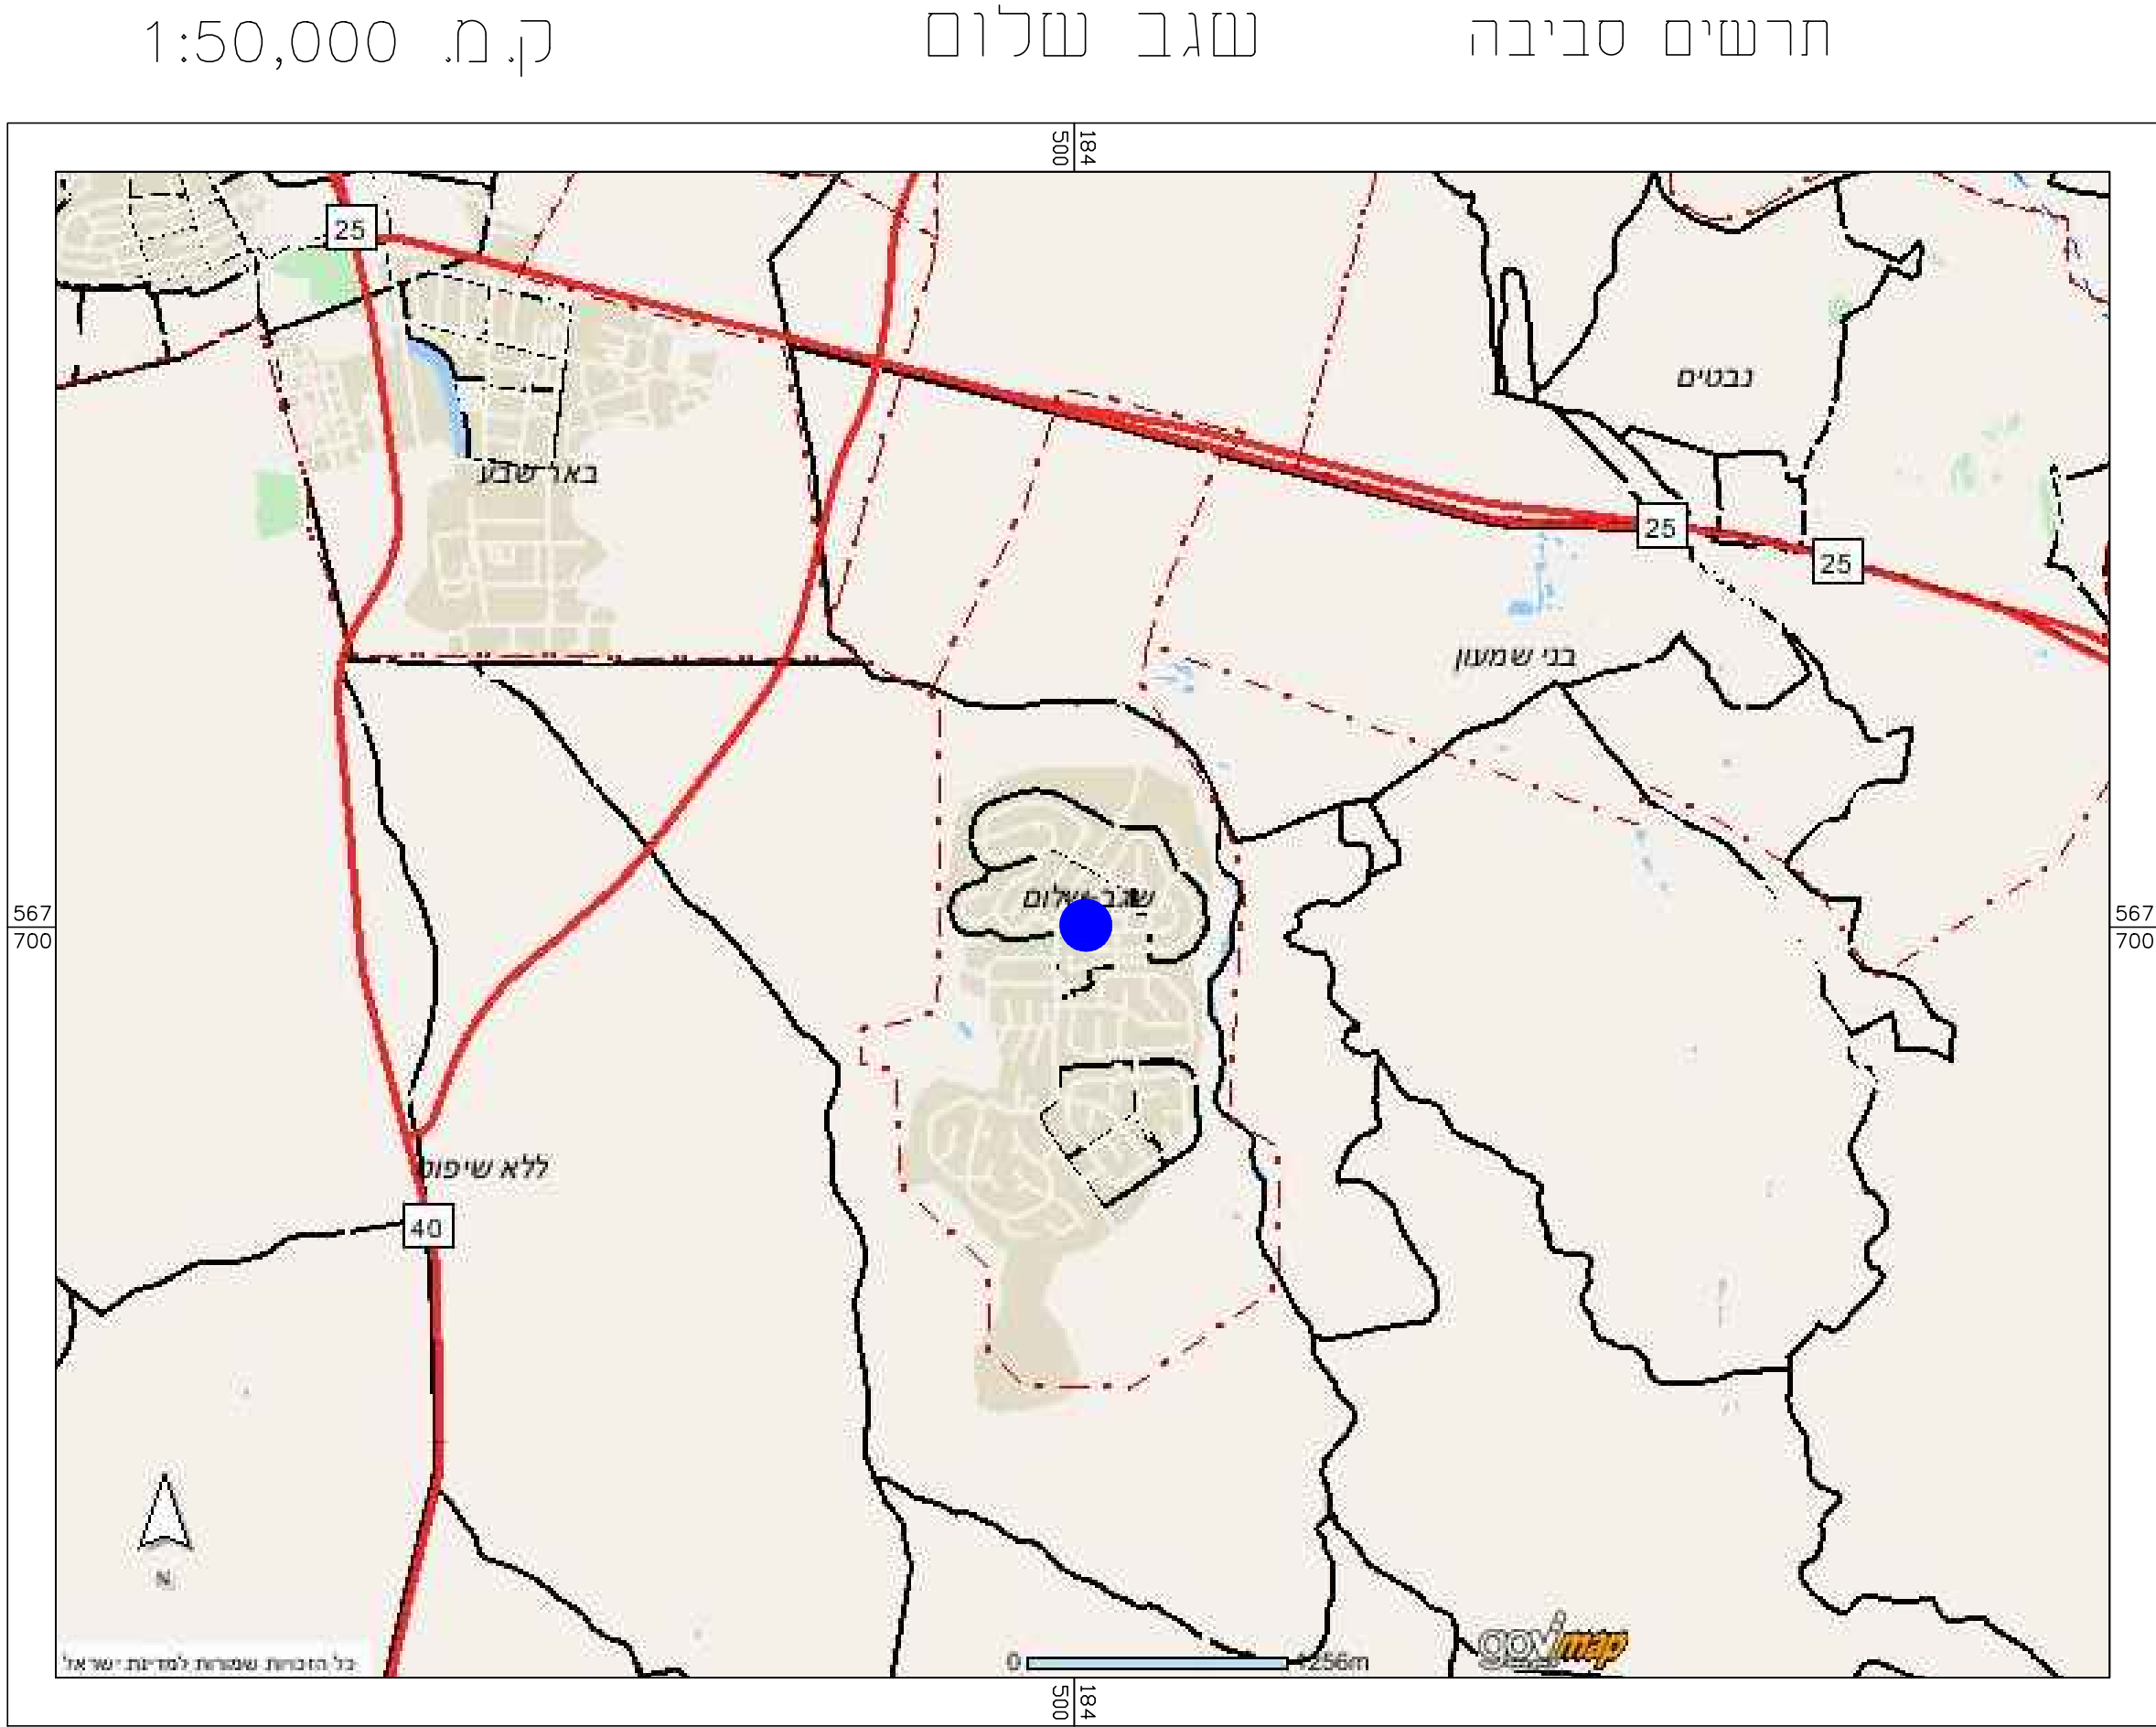

- מקרא מצב קיים
- גבול התכנית
 - אזור מגורים א
 - דרך חדשה
 - שטח ציבורי פתוח
 - מבנה קיים
 - מספר הדרך
 - קו בויון
 - רוחב הדרך
 - מספר תכנית חלה במקום
 - גבול ומס' חלקה
 - מס' גוש
 - מס' מגרש
 - () יעוד שאינו לפי מבא"ת