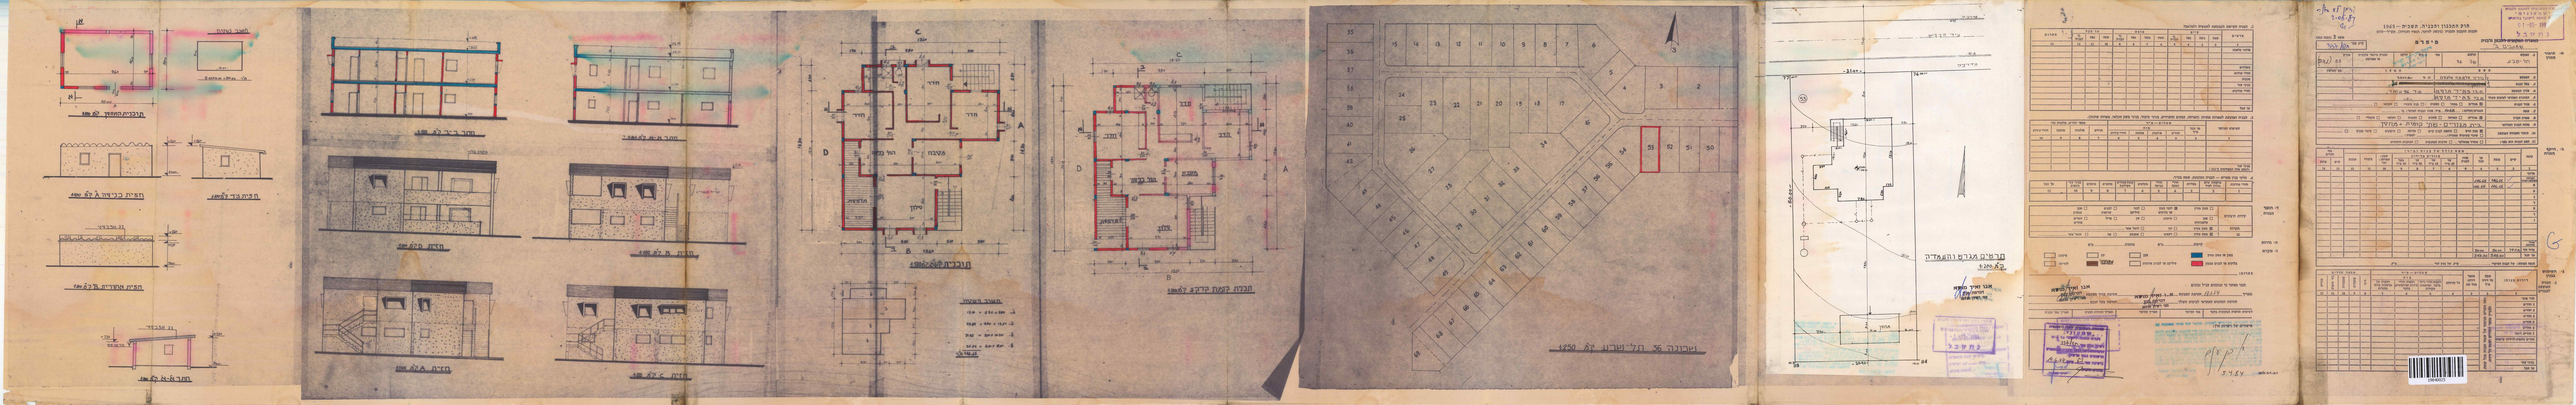
תוכנית המתקן קק 1:100
חתך בי-בי קק 1:100
חזית מערב קק 1:100
חזית מזרח קק 1:100
חזית דרום קק 1:100
חזית צפון קק 1:100
חתך א-א קק 1:100
תוכנית קומת קרקע קק 1:100
תוכנית גג קק 1:100
תרשים מגרש והמפתיה
קק 1:250
שכונה 36 תל-שרון קק 1:250