

חוק התכנון והבנייה, התשכ"ה - 1965

תכנית מפורטת

מס' 652-0380154

מבני ציבור - תל שבע

תשריט מצב מוצע - הגדלה

גיליון 3 מתוך 3

מחוז	דרום
מרחב תכנון מקומי	נגב מזרחי
רשות מקומית	תל שבע
ישוב	תל שבע

תכנית בסמכות	מחוזית
איחוד וחלוקה	ללא איחוד וחלוקה
היתרים או הרשאות	תכנית שמכוחה ניתן להוציא היתרים או הרשאות
מונה תדפיס התשריט	5
מועד הפקה	12/01/2016
שלב	הגשה
שטח התכנית	6.323 דונם
אישורים	קנה מידה 1:250 מהדורה 1

אישורים

שמות וחת'מות*	
מגיש התכנית	רשות מקומית, פנחס אזולאי תאגיד: מ.מ. חל שבוע
עורך ראשי	אריקה לאוב תאגיד: אריקה לאוב אדריכלים בע"מ
יזם	רשות מקומית, פנחס אזולאי תאגיד: מ.מ. חל שבוע

טבלת גושים וחלקות*	
מספר גוש	כל הגוש/חלק
9999	חלק
100059	חלק

* הרשימה המלאה מפורטת בהוראות התכנית / בהודעה שפורסמה בעיתונות וברשימות

הריני מצהיר בזאת כי המפה הטופוגרפית/המצבית המהווה רקע לתכנית זו, נערכה על ידי ביום 27.04.2015, והיא הוכנה לפי הוראות נוהל מבא"ת ובהתאם להוראות החוק ולתקנות המודדים שבתוקף. דיוק הקו הכחול והקדסטר: מדידה גרפית

שם המודד	ויסאם מיעארי	מספר רישיון	1090	חתימה	תאריך
----------	--------------	-------------	------	-------	-------

גרסת מערכת 02.2012


מקרא

גבול תוכנית	1001
חג שטח ומספר	בוע 1234
גבול חלקה ומספר	5

רומבוס דרך	מספר דרך
1	2
3	4


דרך מאושרת
מבנים ומוסדות ציבור
קו-בנין
קו עזר2
מידות

תרשים התמצאות - קנ"מ 1:13000

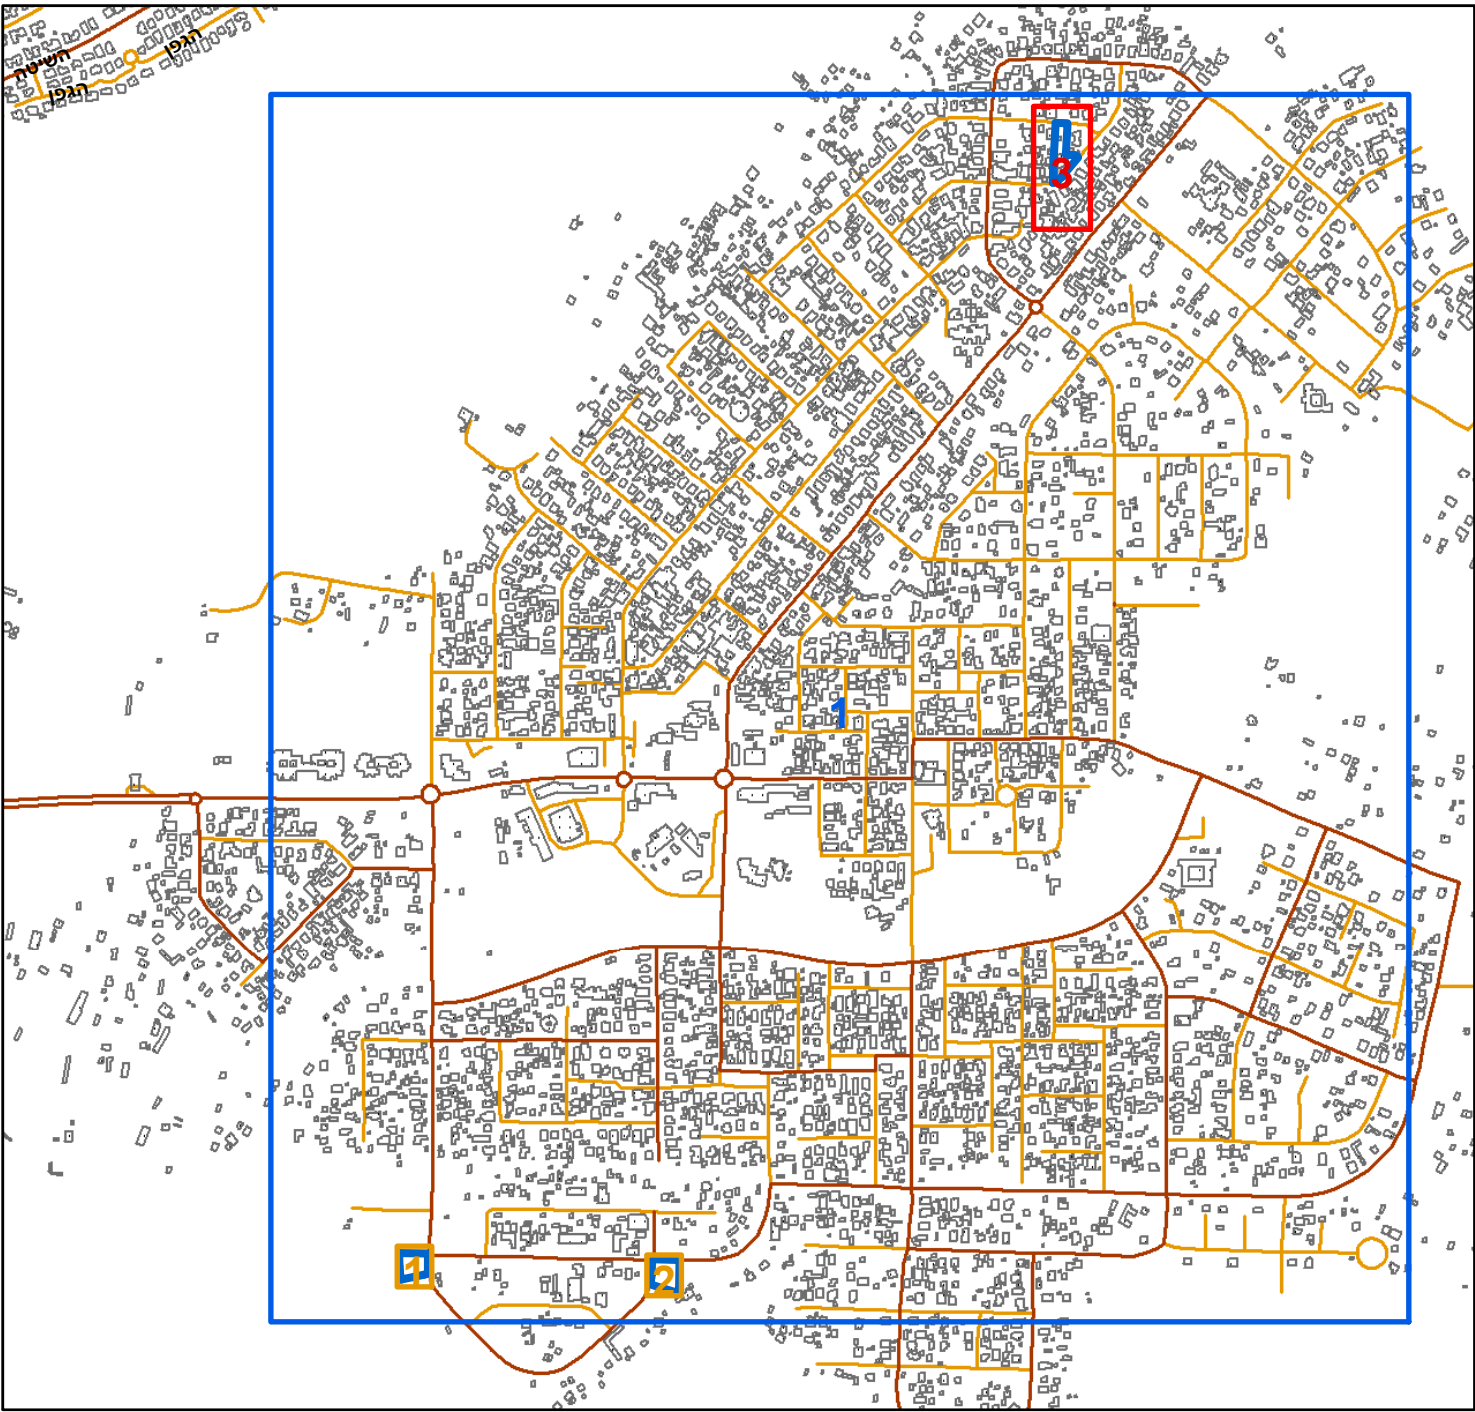

שנת צילום אוויר: 2012/2014

תרשים סביבה - קנ"מ 1:1500

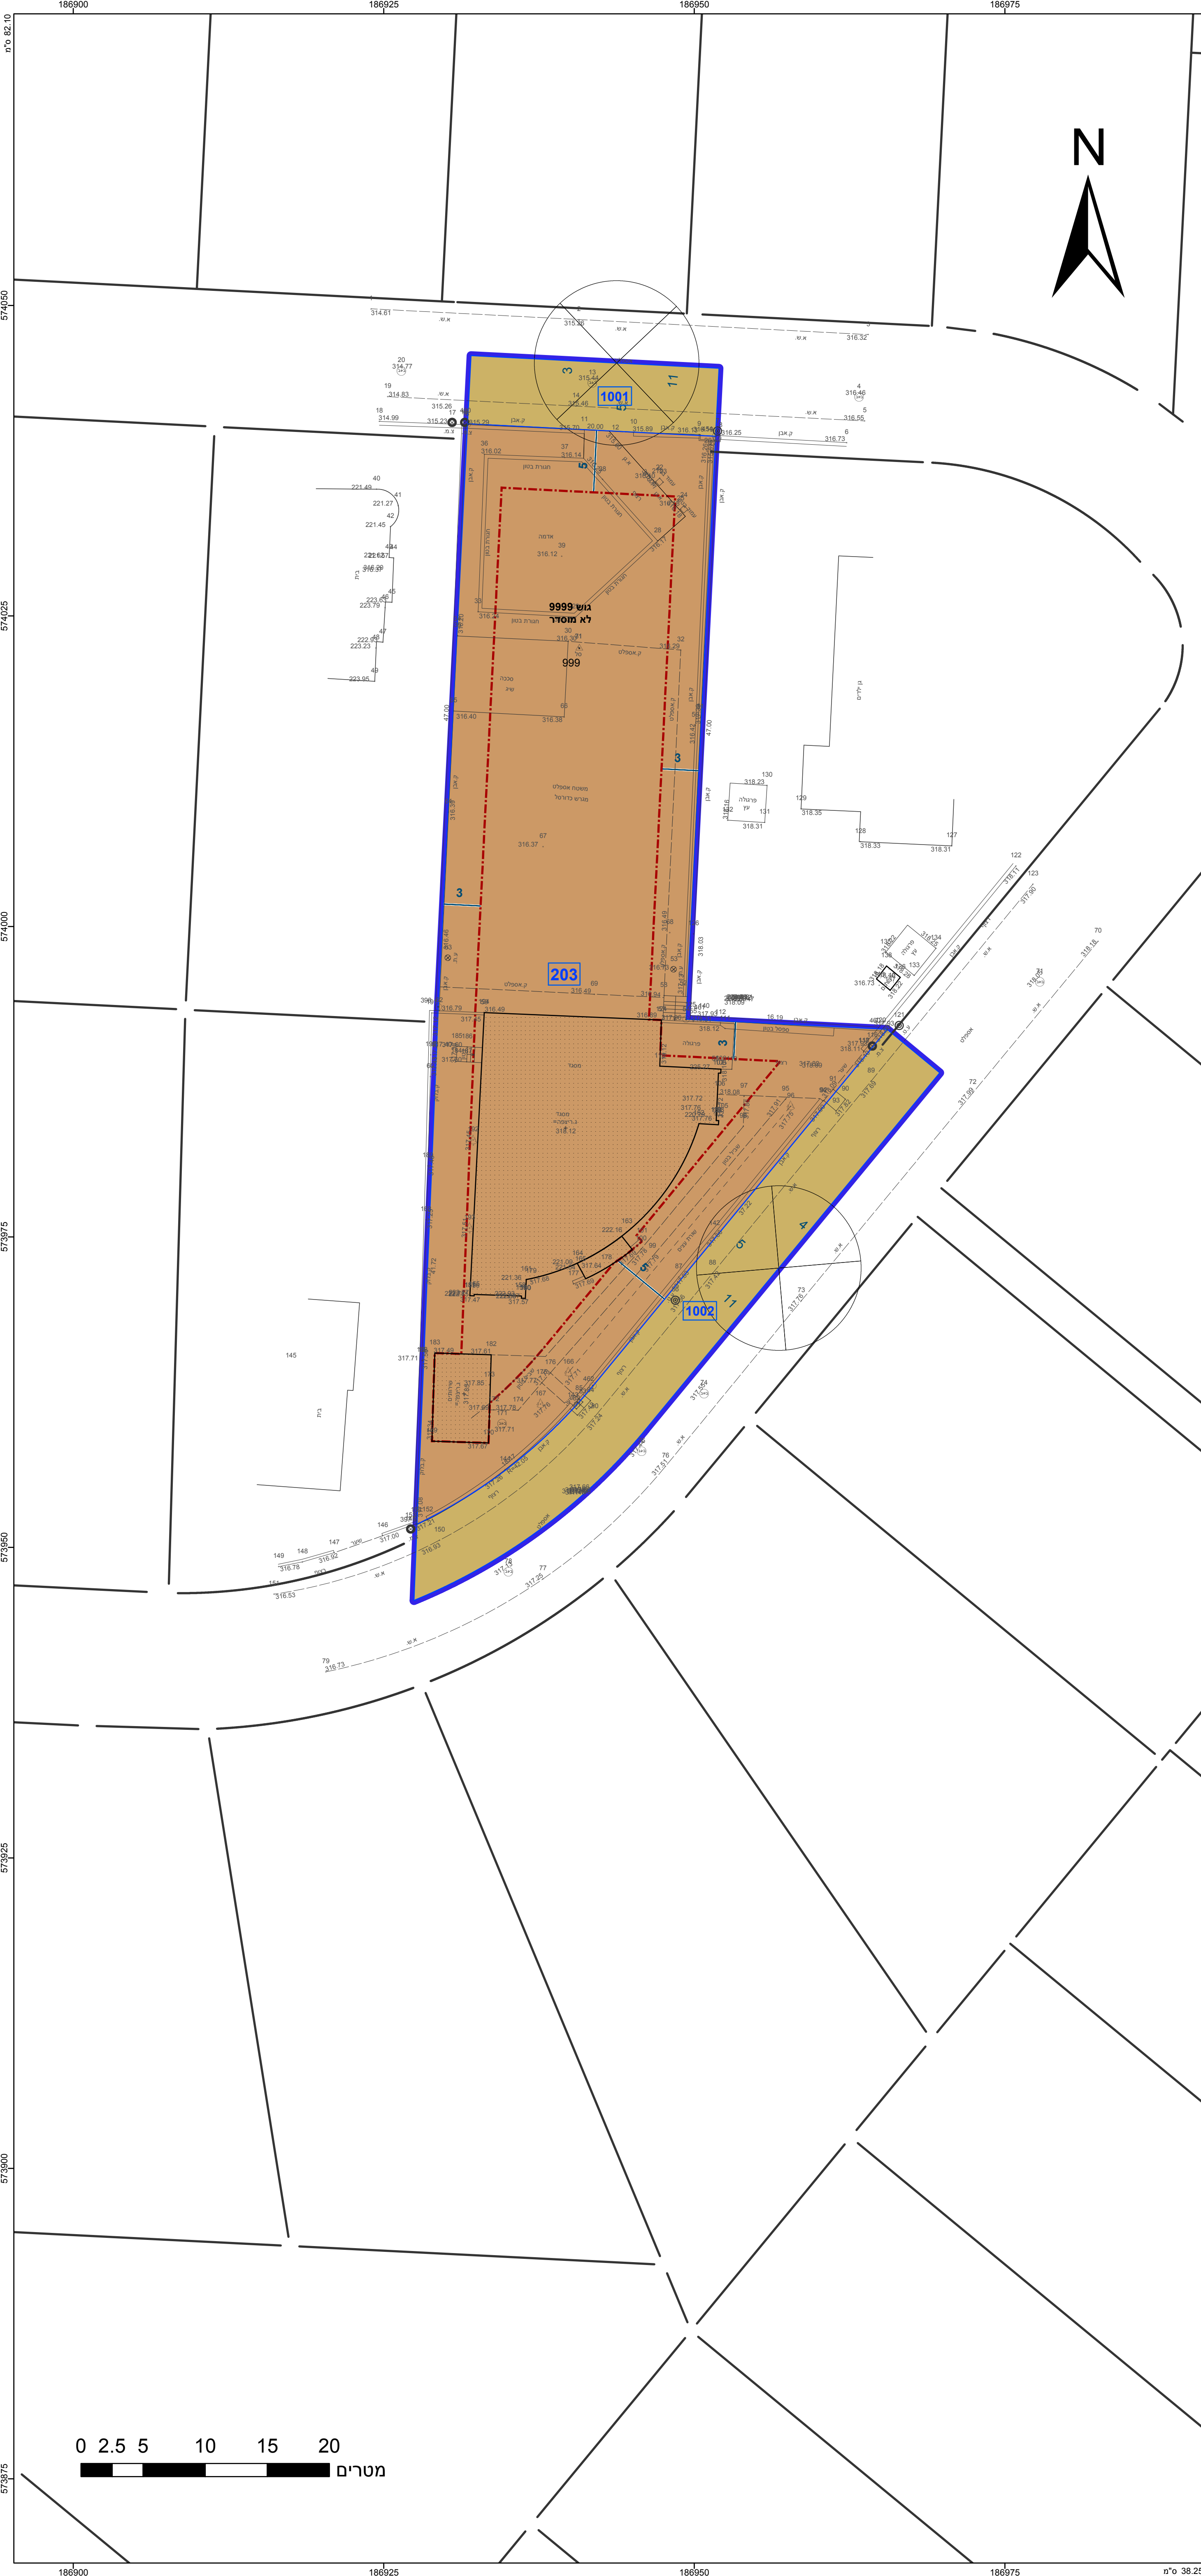

0 2.5 5 10 15 20 מטרים