



מצב מוצע ק.מ.1:500
9767-t.dwg
15.02.2016
אינה

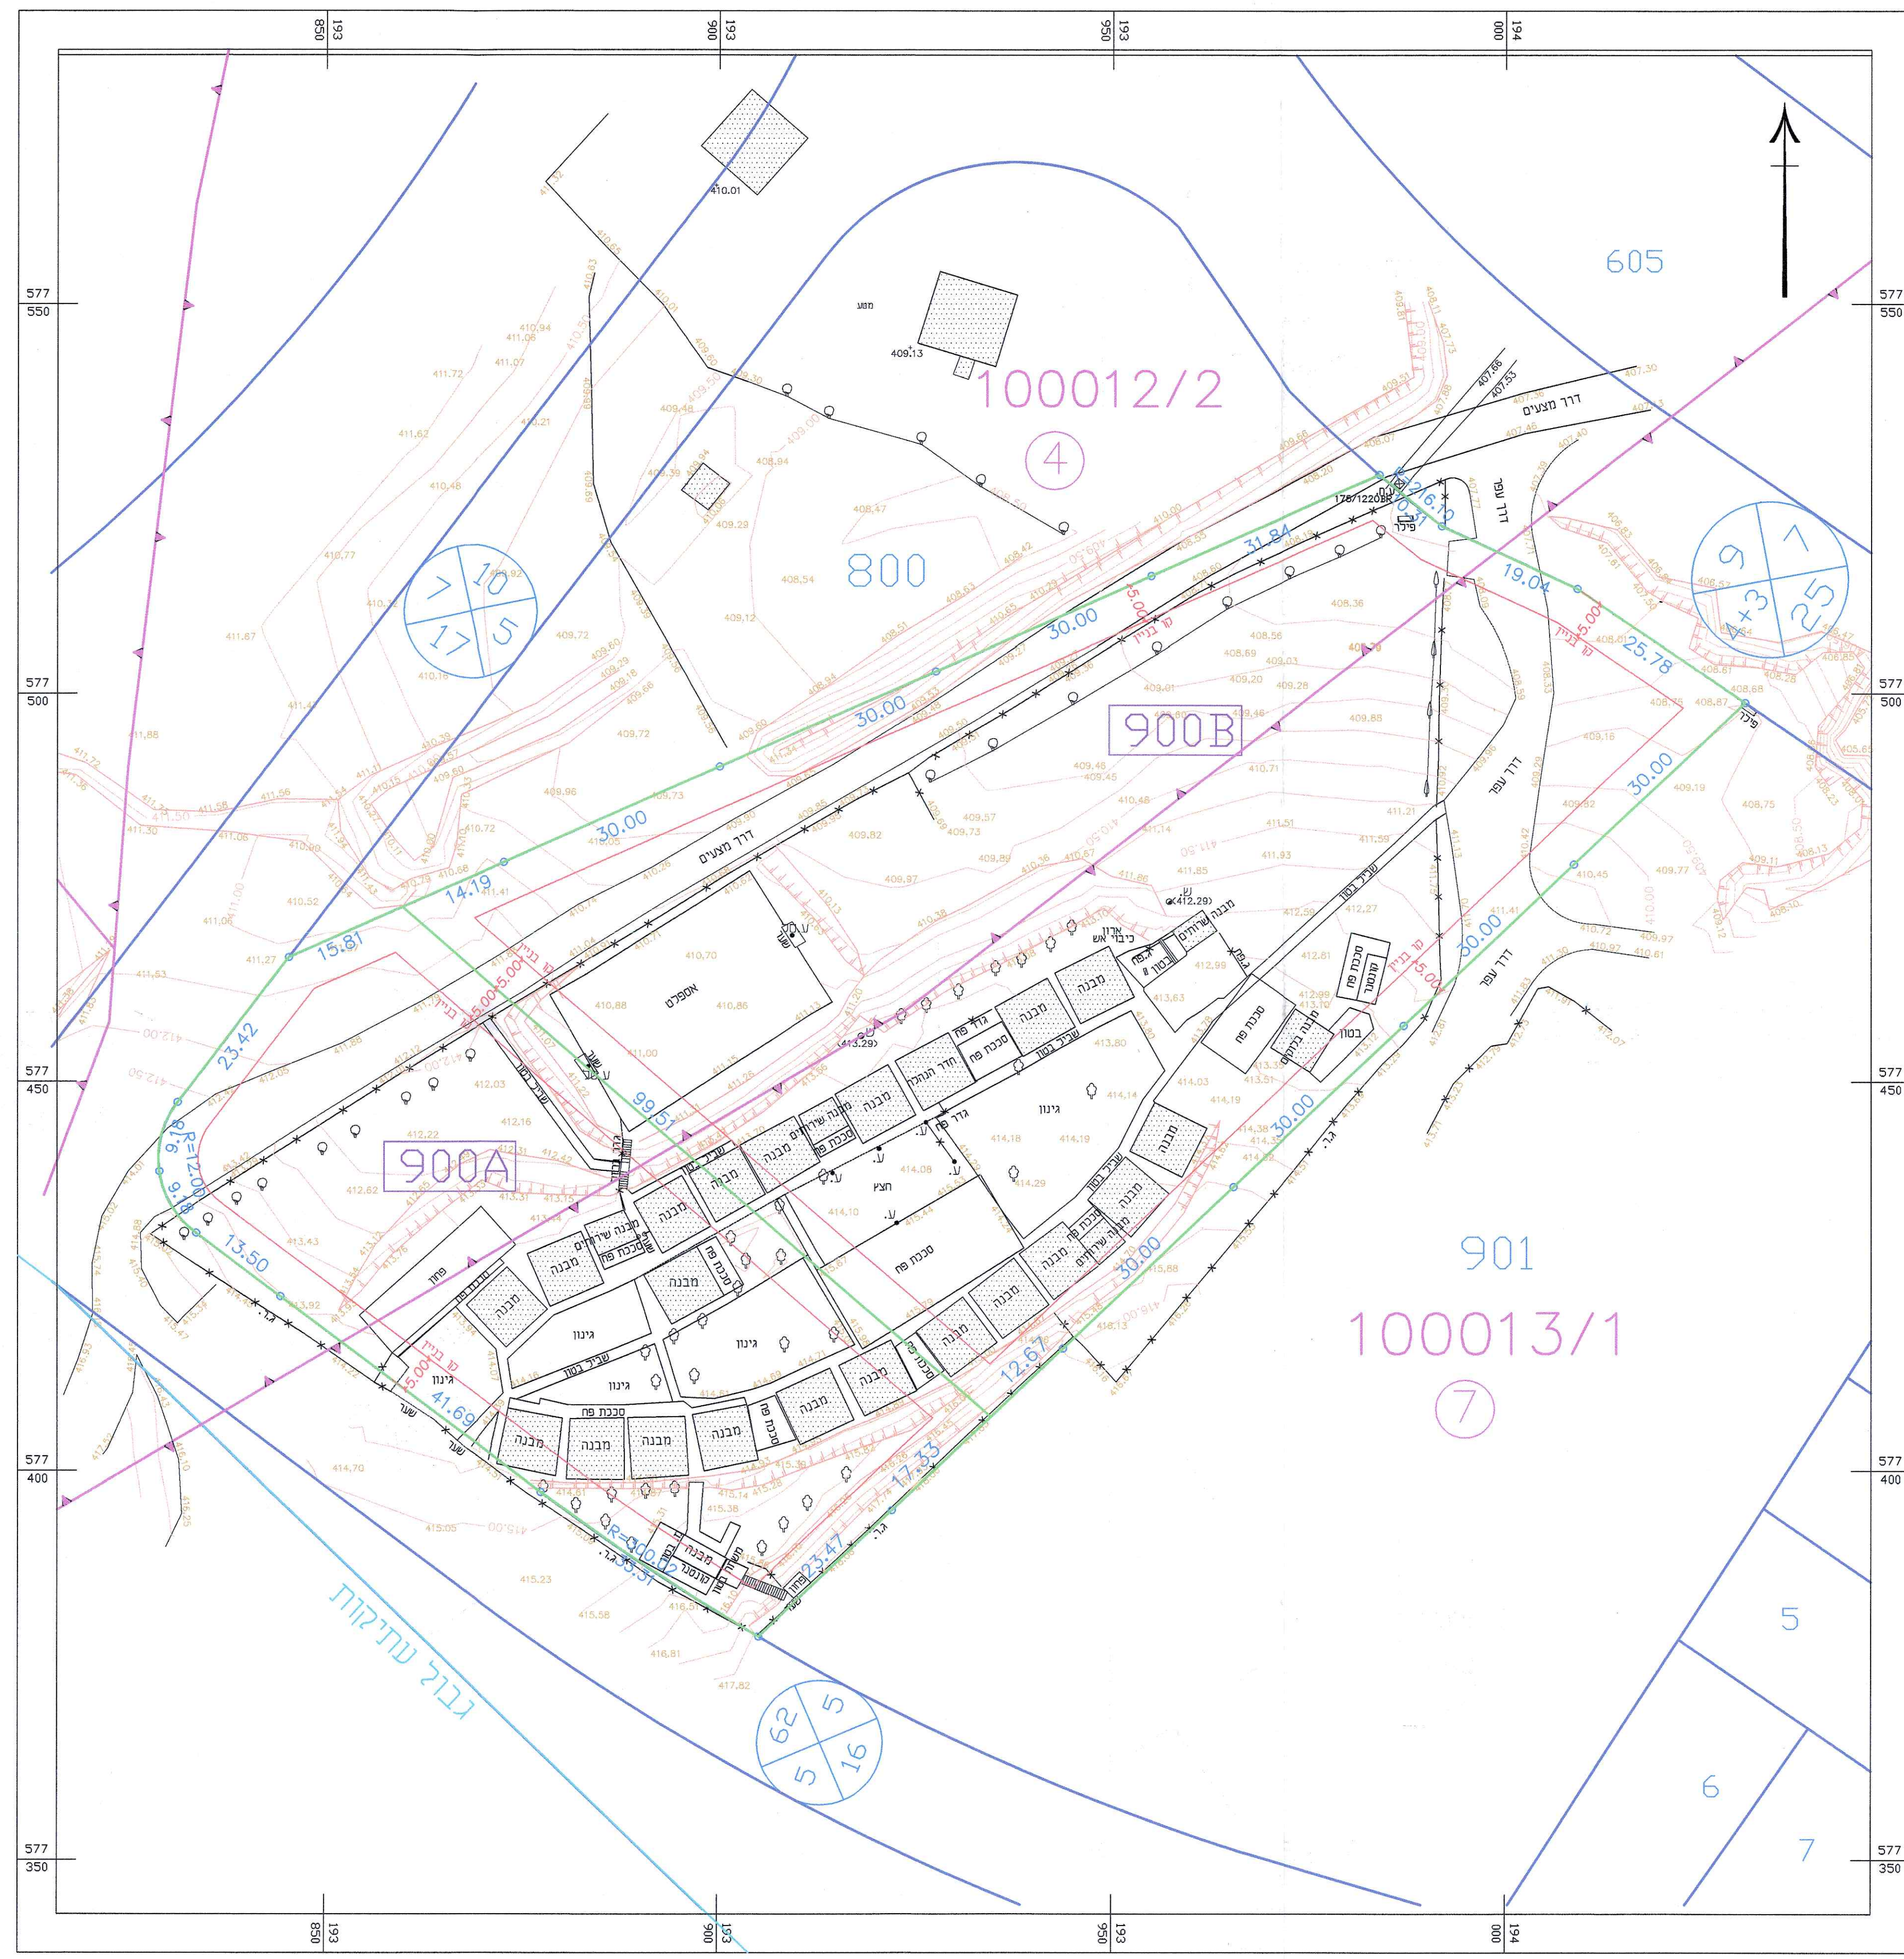

מצב מאושר ק.מ.1:500
9767-t.dwg
15.02.2016
אינה

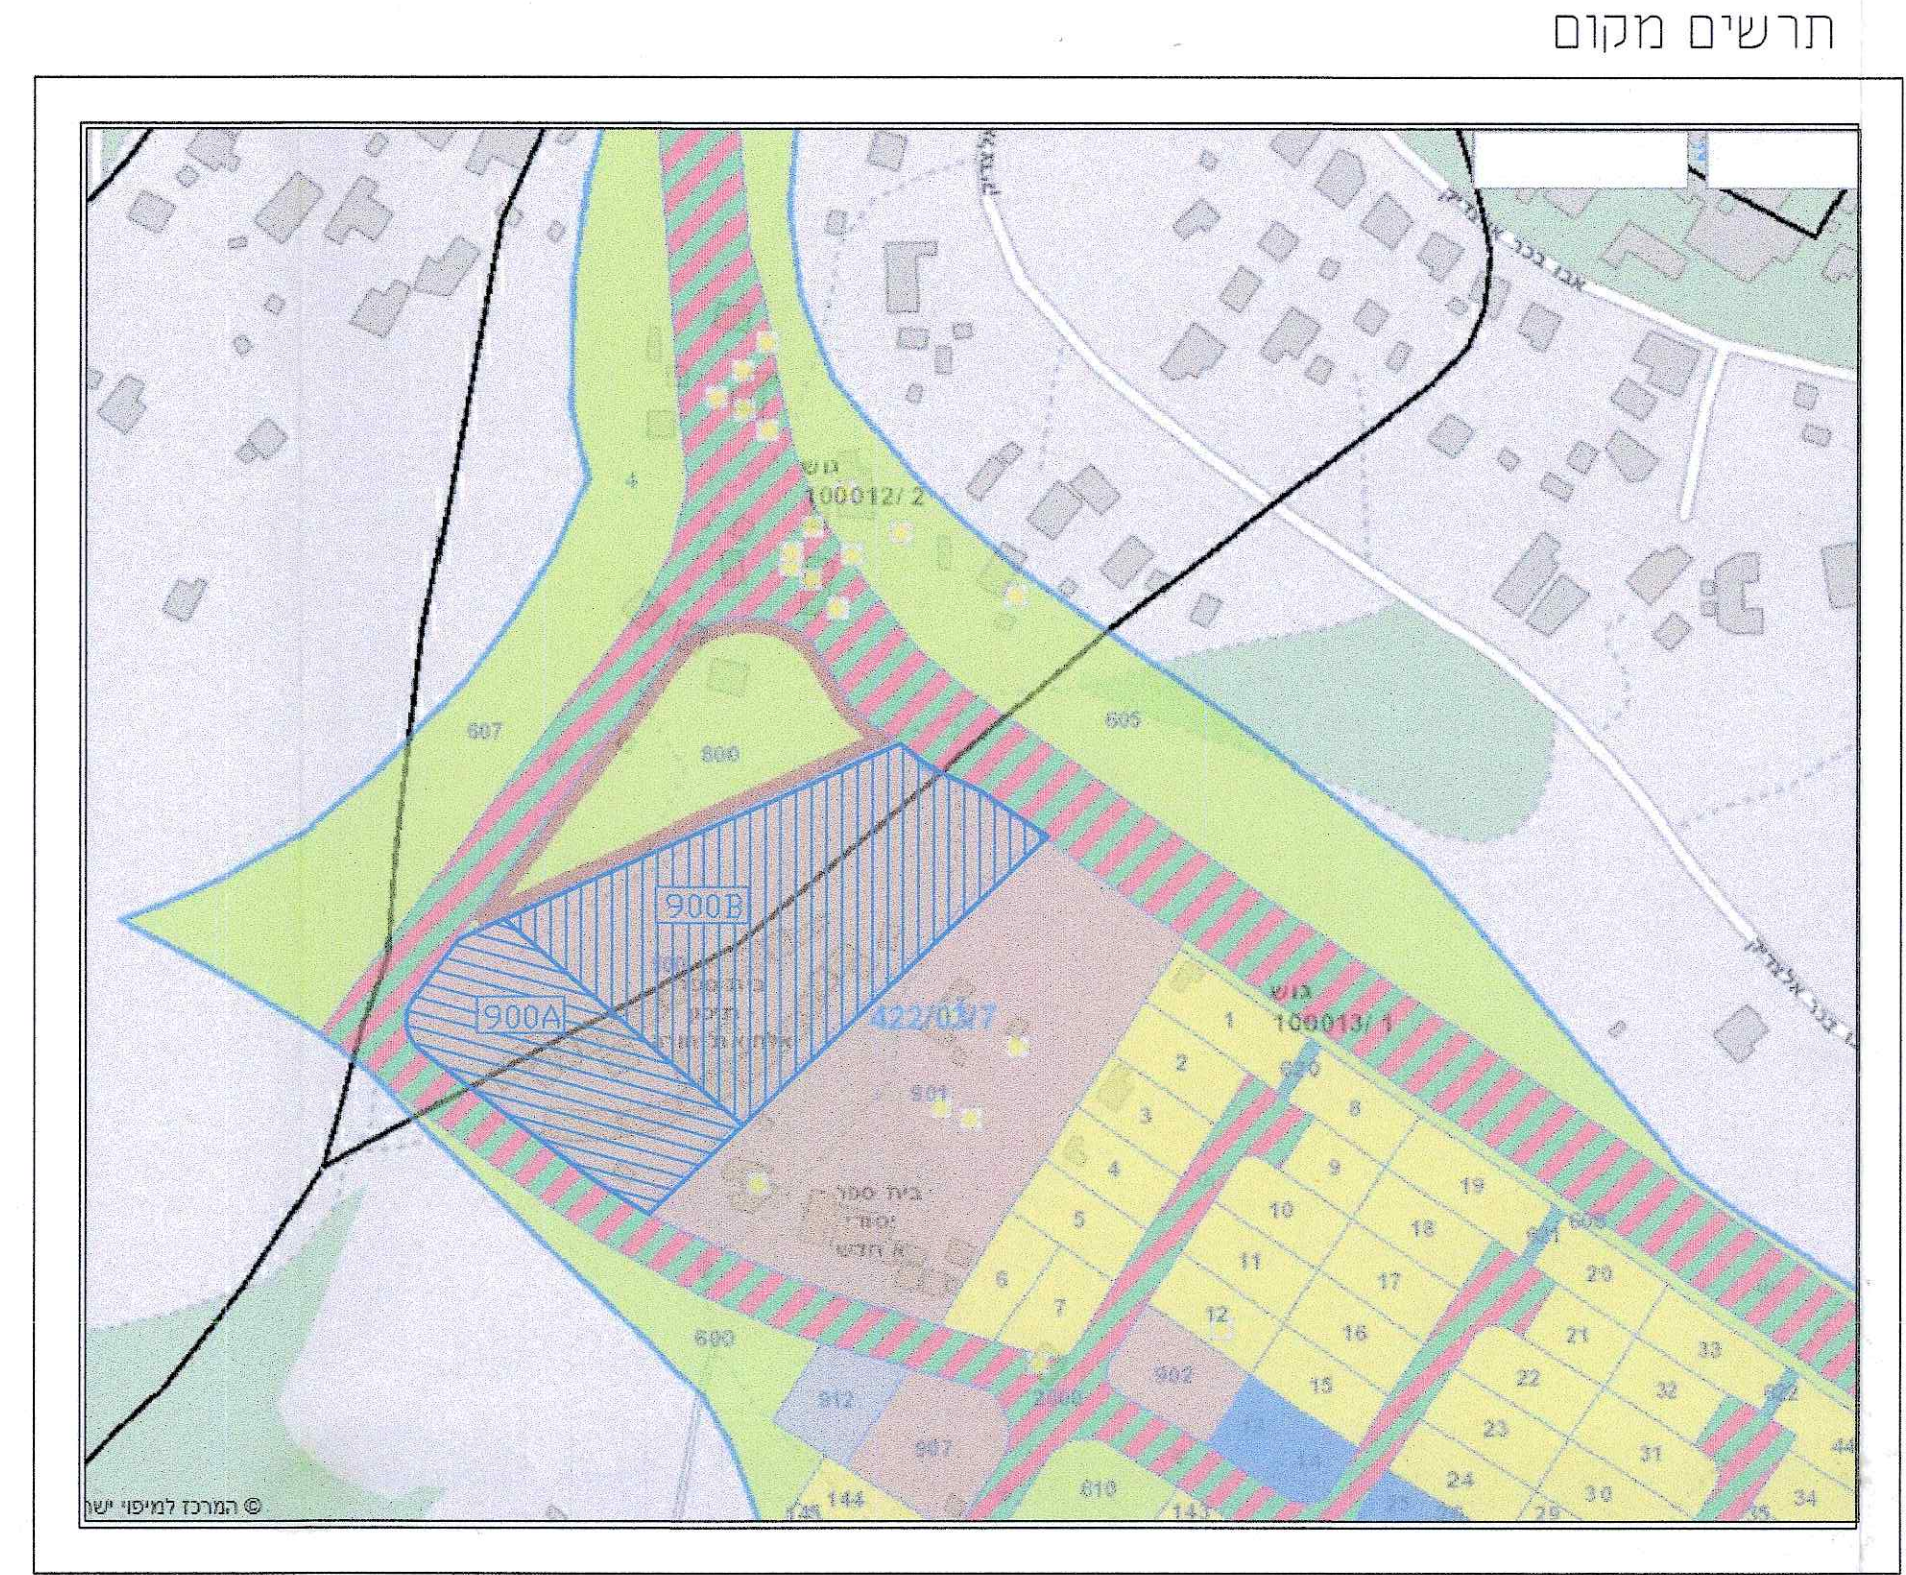

מקרא
גבול גוש חקקה
פרצלציה
גבול מגרש
קו בניין

טבלת שטחים

מלב מוצע	מלב מאושר
מס' מגרש	מס' מגרש
שטח בדונמים	שטח בדונמים
סה"כ בדונמים	סה"כ בדונמים
900	900A
14.355	4.665
	9.690
	14.355

מרחב תכנון מקומי שמעונים
תכנית מפורטת מס' 422/03/7 ()
תשריט איחוד וחלוקה - 166

- תרשים מקום
- מחזור : הדרום
 - נפה : באר שבע
 - מ"מ : חורה
 - מקום : חורה - שכונה 13
 - גוש : 100012/2
 - חלקה : 4 (חלקה)
 - גרש : 100013/1
 - חלקה : 7 (חלקה)
 - מגרשים : 900A, 900B
 - שטח התכנית : 14.355 דונם

היוזם : מועצה מקומית חורה
מרכז אדריכלי חורה
טלפון : 086510991

בעל הקרקע : מינהל מקרקעי ישראל
עורך התכנית : עמי אלקבץ
מחבר תוכנית : משה גורן
מס' : 648
בנין : 15.02.2016
ר"ח : 15.02.2016
מס' : 08-6288027
מס' : 08-6288031

תאריך : 15.02.2016
קנה מידה : 1:500

התוכנית מתוכננת על ידי מינהל מקרקעי ישראל
מס' : 422/03/7
מס' : 166
מס' : 900A, 900B
מס' : 14.355

משרד תכנון ופיתוח
משרד תכנון ופיתוח
