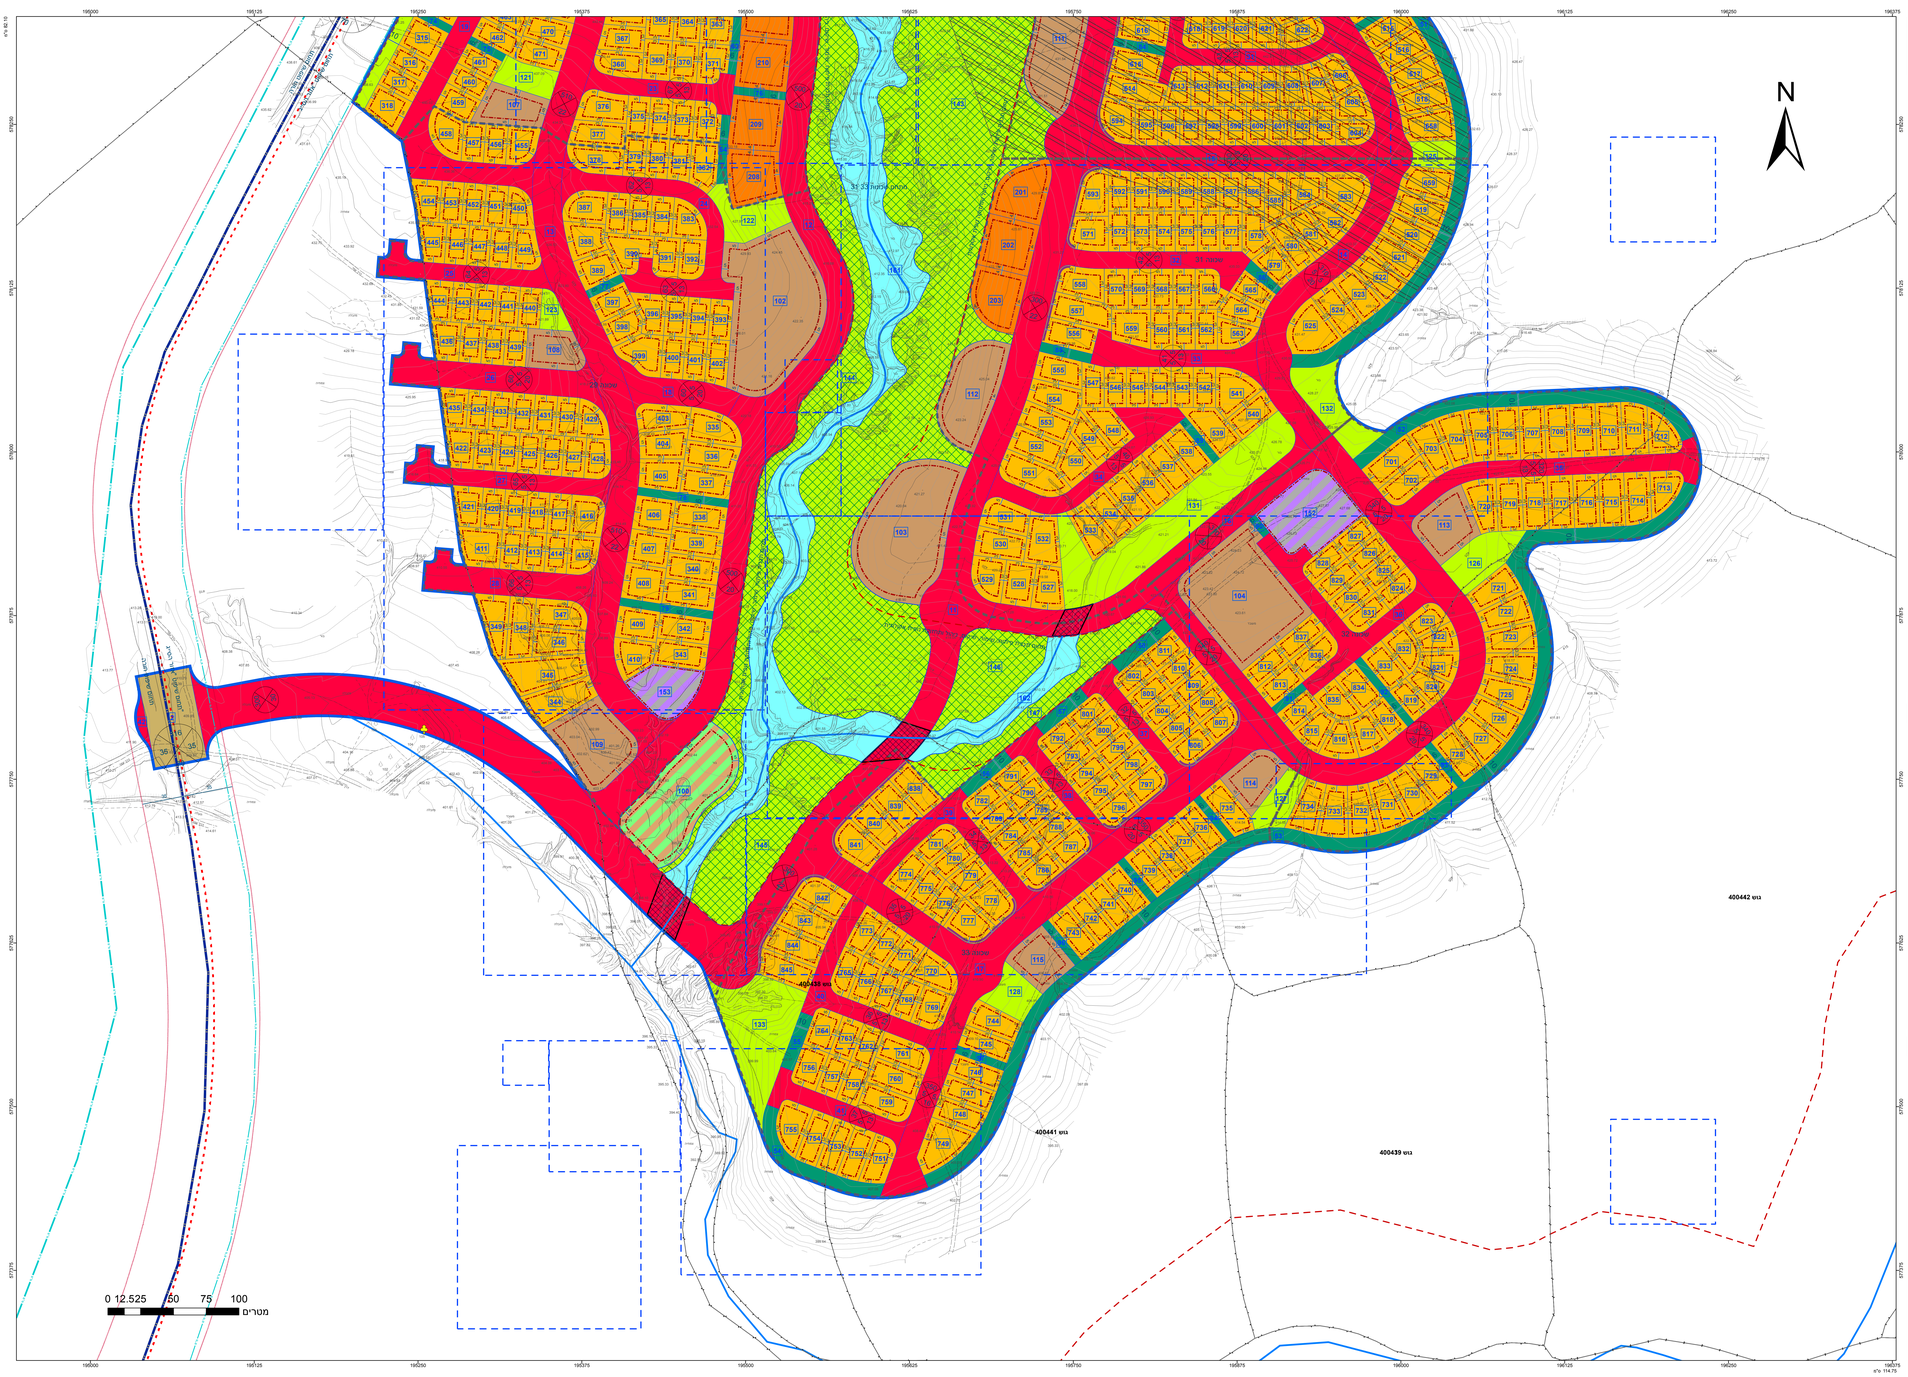

חוק התכנון והבנייה, התשכ"ה - 1965

תכנית מפורטת

מס' 652-0712984

חורה - שכונות מזרחיות

תשריט מצב מוצע הגדלה - גיליון 2 מתוך 2

מחוז	דרום
מרחב תכנון מקומי	גלילית מחוז הדרום, נגב מזרחי
רשות מקומית	חורה
ישוב	חורה
תכנית בסמכות	מחוזית
איחוד וחלוקה	ללא איחוד וחלוקה
היתרים או הרשאות	תכנית שמכוחה ניתן להוציא היתרים או הרשאות
מונה תדפיס התשריט	26
מועד הפקה	02/11/2020 15:58
שטח התכנית	795.383 דונם קנה מידה 1:1250

מקרא

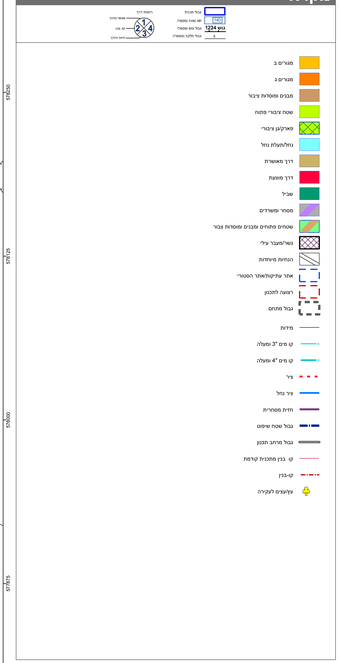

תרשים התמצאות - קנ"מ 1:36000

תרשים סביבה - קנ"מ 1:9000

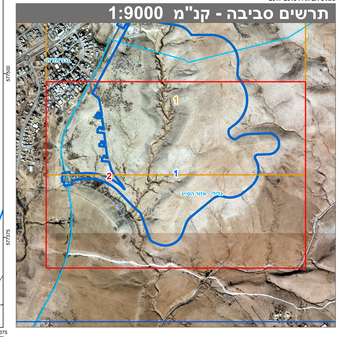

שמות*

מגיש התכנית	רשות מקומית, חורה רשות מקומית
מגיש התכנית	תאגיד: מועצה מקומית חורה
מגיש התכנית	משרד התקשורת משרד התקשורת תאגיד: הרשות לפיתוח והתיישבות הבדואים בנגב
עורך ראשי	חרית שיכונט תאגיד: גודרון אדריכלים ומתכנני ערים בע"מ

בעלי ענין בקרקע*

בבעלות מדינה
תאגיד: רשות מקרקעי ישראל

טבלת גושים וחלקות*

מספר גוש	חלק/ כל הגוש	מספרי חלקות בשלמותן	מספרי חלקות בחלקיותן
50000	חלק		999
50001	חלק		999
100013/5	חלק		2
400160	חלק		1
400438	חלק		1
400441	חלק		1
400442	חלק		1

* הרשימה המלאה מפורטת בהוראות התכנית / בהודעה שפורסמה בעיתונות וברשומות

הריני מצהיר בזאת כי המפה הטופוגרפית/המצבית המהווה רקע לתכנית זו, נערכה על ידי ביום 27.01.19 והיא הוכנה לפי הוראות נוהל מבא"ת ובהתאם להוראות החוק ולתקנות המודדים שבתוקף. דיוק הקו הכחול והקדסטר: מדידה גרפית

יריב כסיף	954		
שם המודד	מספר רשיון	חתימה	תאריך

מספר תכנית: 652-0712984; מספר גרסת תשריט: 26