חוק התכנון והבנייה, התשכ"ה - 1965

תכנית מפורטת

מס' 652-0841171

בית ספר מקיף שגב שלום מגרש 900 שכ' 8

תשריט מצב מוצע	גיליון 1	מתוך 1
מחוז	דרום	
מרחב תכנון מקומי	נגב מזרחי	
רשות מקומית	שגב שלום	
ישוב	שגב שלום	
תכנית בסמכות	מחוזית	
איחוד וחלוקה	ללא איחוד וחלוקה	
היתרים או הרשאות	תכנית שמכוחה ניתן להוציא היתרים או הרשאות	
מונה תדפיס התשריט	4	
מועד הפקה	15/04/2021	09:49
שטח התכנית	36.948 דונם	קנה מידה 1:500

אישורים בתכנית מס' 652-0841171

שמות*

מגיש התכנית	רשות מקומית תאגיד: מועצה מקומית שגב שלום
עורך ראשי	אחמד אבו עאבד תאגיד: דאר אדריכלים

בעלי ענין בקרקע*

בבעלות מדינה
תאגיד: רשות מקרקעי ישראל

טבלת גושים וחלקות*

מספר גוש	חלק/ כל הגוש	מספרי חלקות בשלמותן	מספרי חלקות בחלקיותן
39845	חלק	5	2, 4, 12, 145

* הרשימה המלאה מפורטת בהוראות התכנית / בהודעה שפורסמה בעיתונות וברשומות

הריני מצהיר בזאת כי המפה הטופוגרפית/המצבית המהווה רקע לתכנית זו, נערכה על ידי ביום 21.10.2020 והיא הוכנה לפי הוראות נוהל מבא"ת ובהתאם להוראות החוק ולתקנות המודדים שבתוקף. דיוק הקו הכחול והקדסטר: מדידה גרפית

ניזאר חטיב	1021		
שם המודד	מספר רשיון	חתימה	תאריך

מספר תכנית: 652-0841171, מספר גירסת תשריט: 4

מקרא

גבול תכנית

תא שטח ומספרו 140

גוש ומספרו 1234

גבול חלקה ומספרה 5

רחוב דרך

מספר הדרך

קו בנין

רוחב הדרך

מגורים ב

מבנים ומוסדות ציבור

שטח ציבורי פתוח

חניון

מידות

קו-בנין

תרשים התמצאות - קנ"מ 1:12000

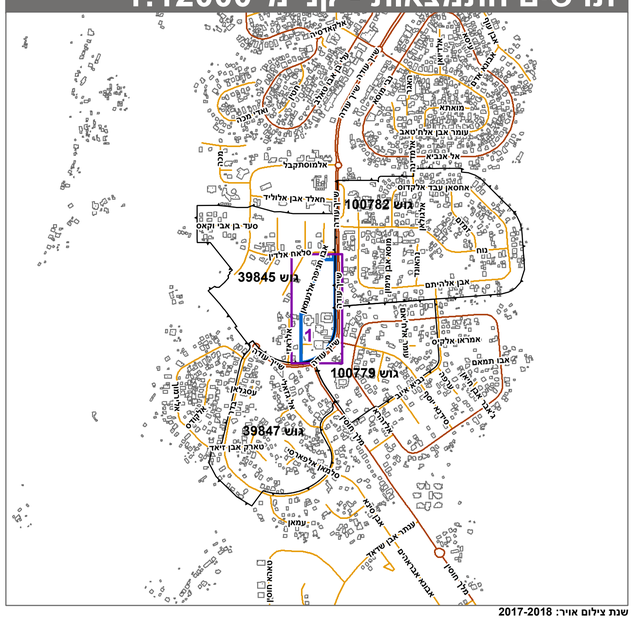

שנת צילום אויר: 2017-2018
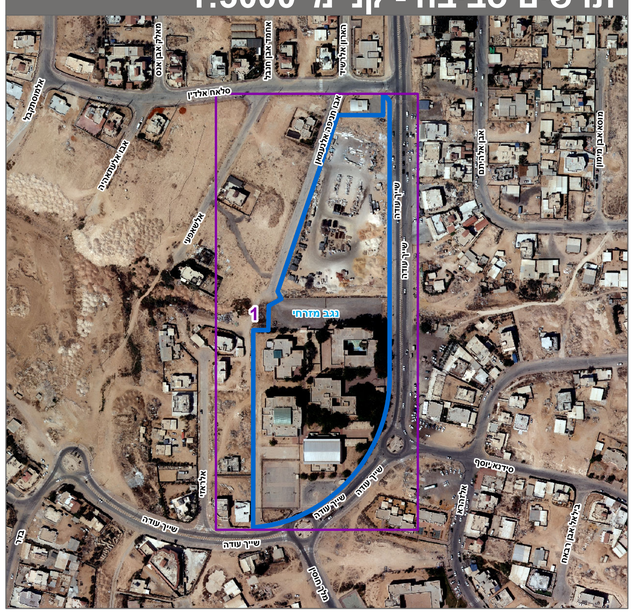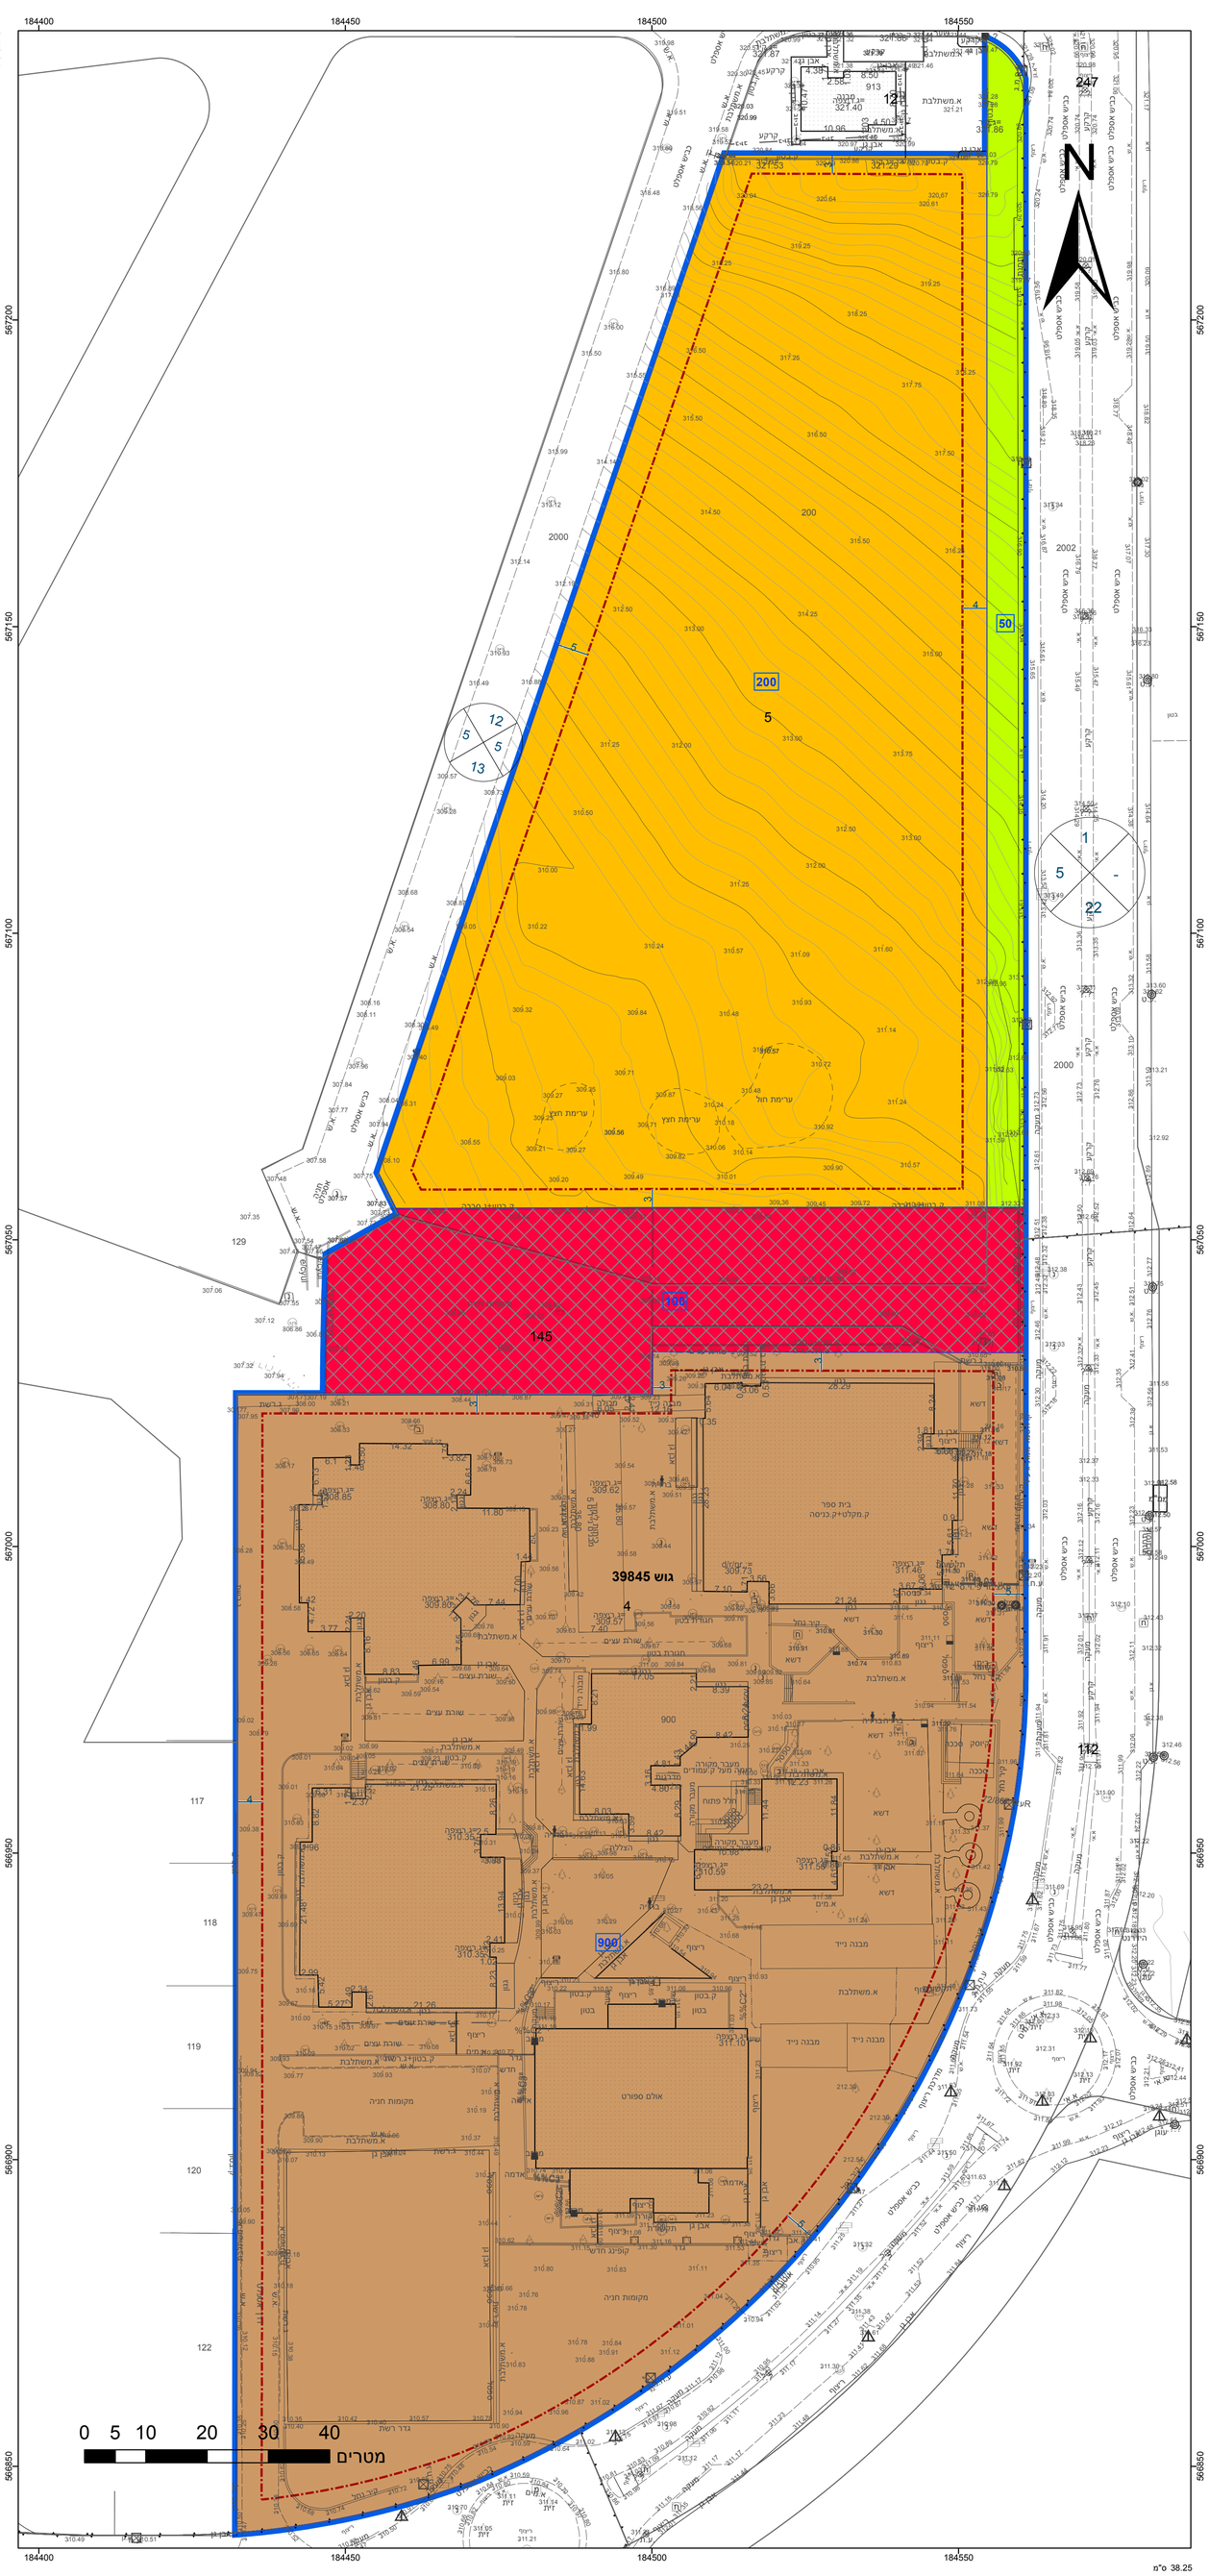
תרשים סביבה - קנ"מ 1:3000